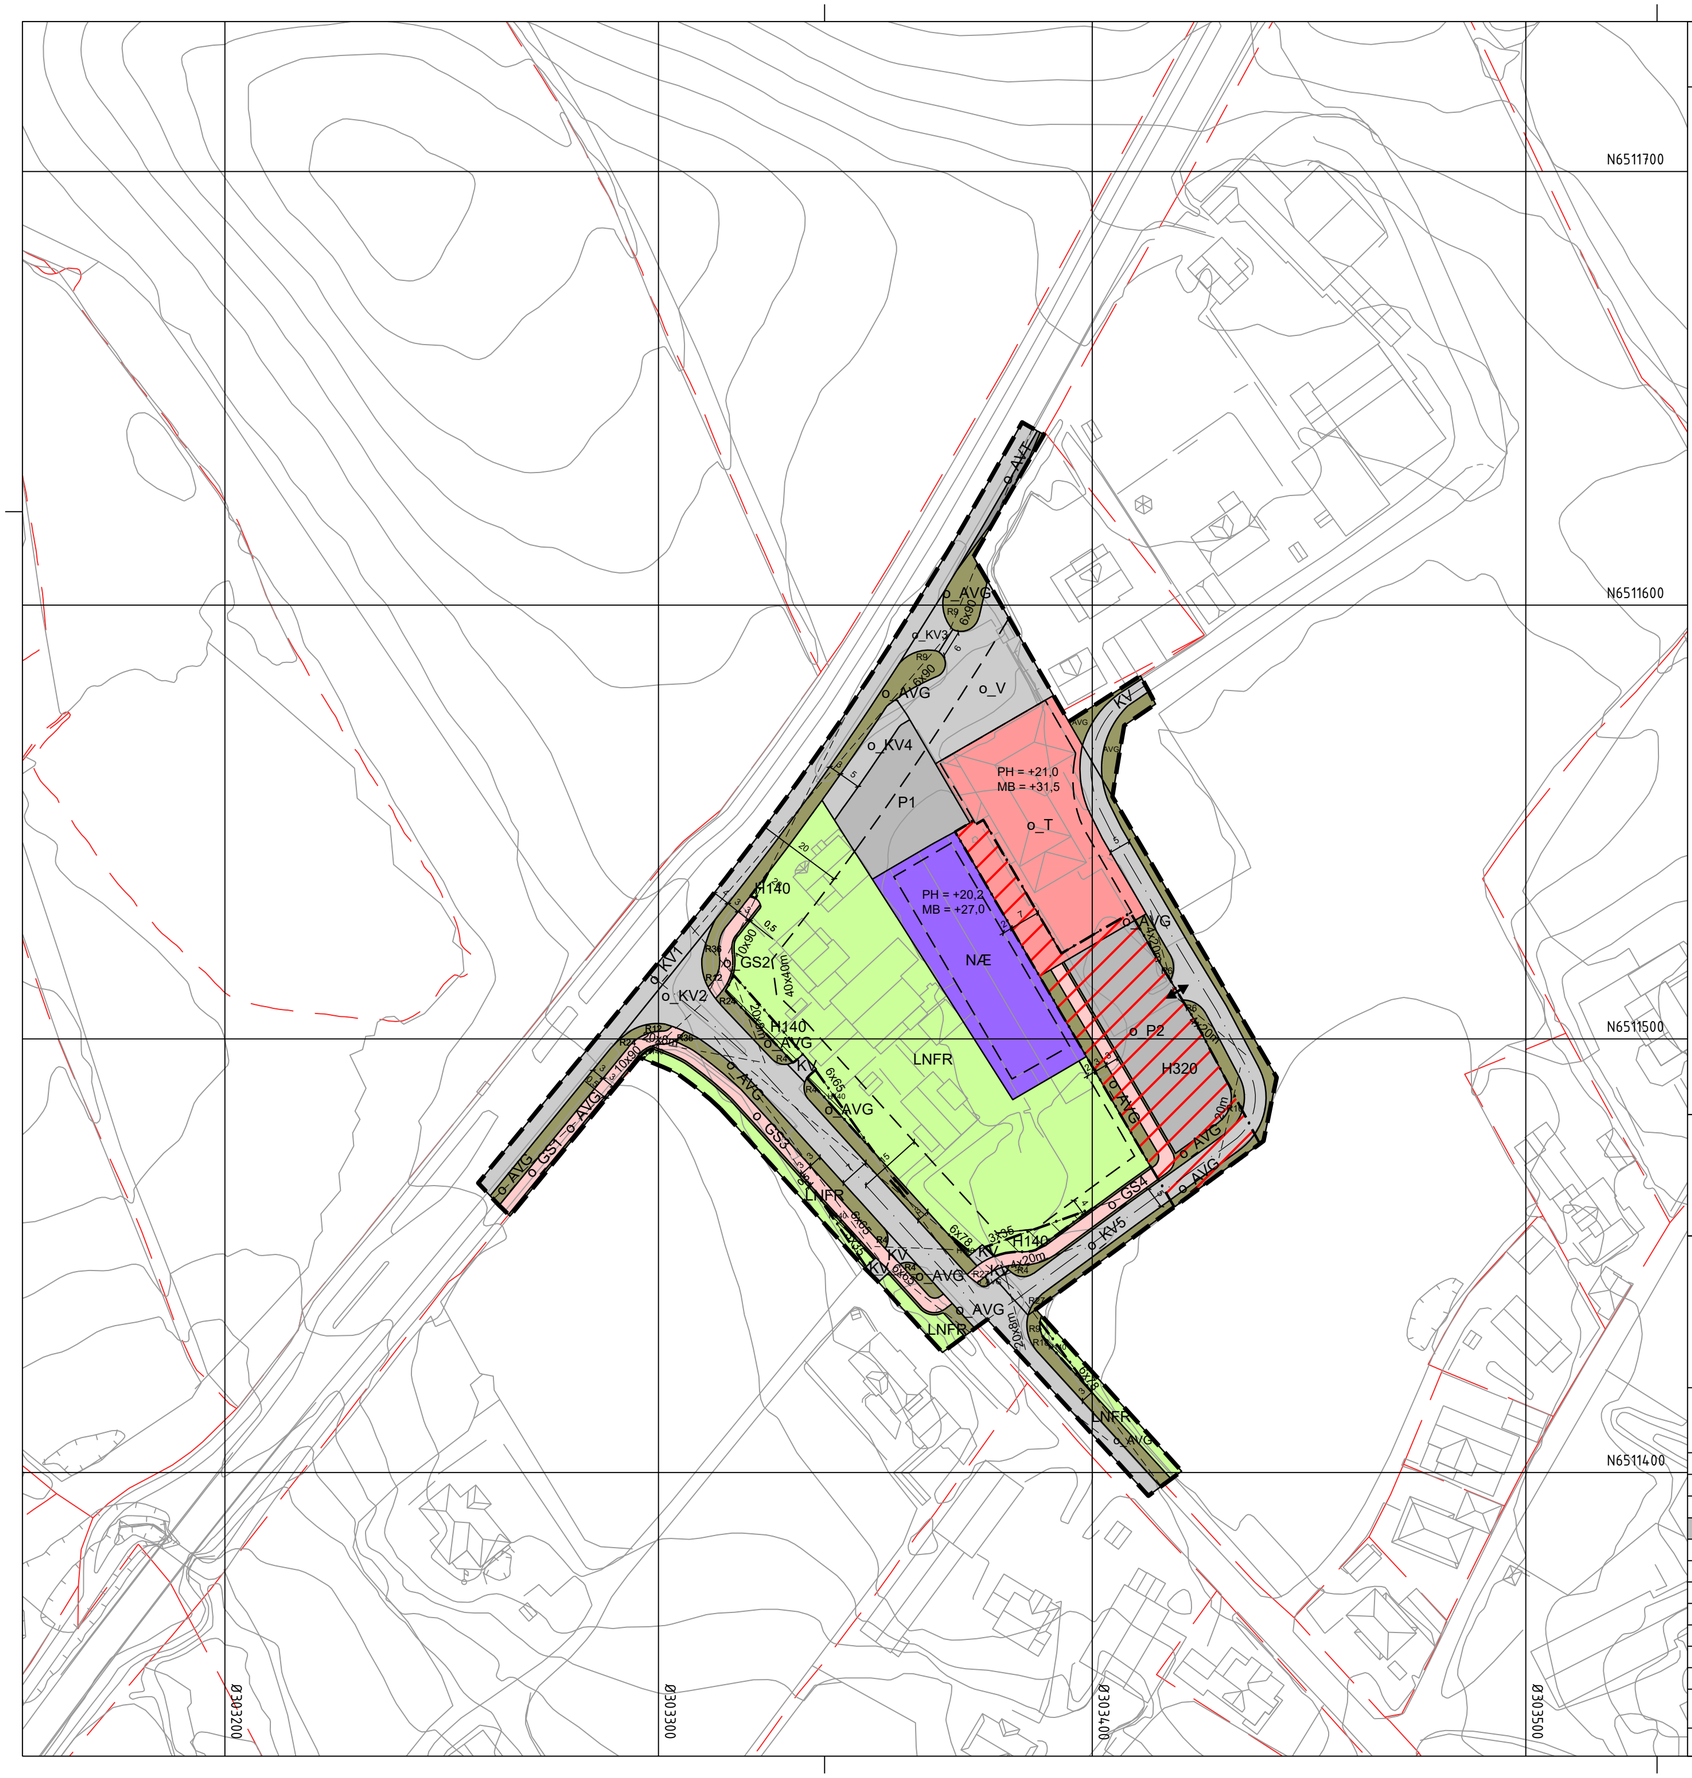

Tegnforklaring

Reguleringsplan PBL 2008

§12-5. Nr. 1 - Bebyggelse og anlegg

- T — Bebyggelse for offentlig eller privat tjenesteyting
- NÆ — Næringsbebyggelse

§12-5. Nr. 2 - Samferdselsanlegg og teknisk infrastruktur

- V — Veg
- KV — Kjøreveg
- GS — Gang- og sykkelveg
- AVT — Annen veggrunn, teknisk anlegg
- AVG — Annen veggrunn - grøntareal
- P — Parkering

§12-5. Nr. 5 - Landbruks-, natur- og friluftsformål samt reindrift

- LNFR — LNFR areal for nødvendige tiltak for landbruk og reindrift og gårdstilknyttet næringsvirksomhet basert på gårdens ressursgrunnlag

§12-6 - Hensynssoner

- H140 — Frisikt
- Flomfare

Linjesymbol

- Plangrense
- Formålsgrense
- Grense for sikringssone
- Grense for faresone
- Byggegrense
- Regulert senterlinje
- Frisiktlinje
- Måle og avstandslinje

Punktsymboler

- Stenging av avkjørsel
- Avkjørsel - både inn og utkjøring

Kartopplysninger

Kilde for basiskart:
Dato for basiskart:
Koordinatsystem: ETRS89.UTM-32N
Høydegrunnlag: NN2000

Ekvidistanse: 1m
Kartmålestokk: 1:1000
0 25 50m

N

Hå kommune

Detaljregulering

Detaljregulering for Bekkeheien legevakt og ambulansesentral

Med tilhørende reguleringsbestemmelser

Arealplan-ID: 1119_202501

Forslagsstiller: Hå kommune

SAKSBEHANDLING ETTER PLAN- OG BYGNINGSLOVEN		SAKS-NR	DATO	SIGN
Dato	Revisjon			
Dato	Revisjon			
Dato	Revisjon			
Kommunestyret sitt vedtak				
Ny 2. gang behandling				
Offentlig ettersyn fra ..... til				
2. gangs behandling				
Offentlig ettersyn fra 26.08.2025 til 07.10.2025				
1. gangs behandling			21.08.2025	
Kunngjøring av oppstart av planarbeid			21.02.2025	
Oppstartsmøte...				

PLANEN ER UTARBEIDET AV: sogelink Make construction simple — PLANKONSULENT

TEGNNR.	DATO	SIGN

Det bekreftes at planen er i samsvar med kommunestyrets vedtak av

Bekreftdato / Dato — PLANSJEFNAVN / Plansjef