


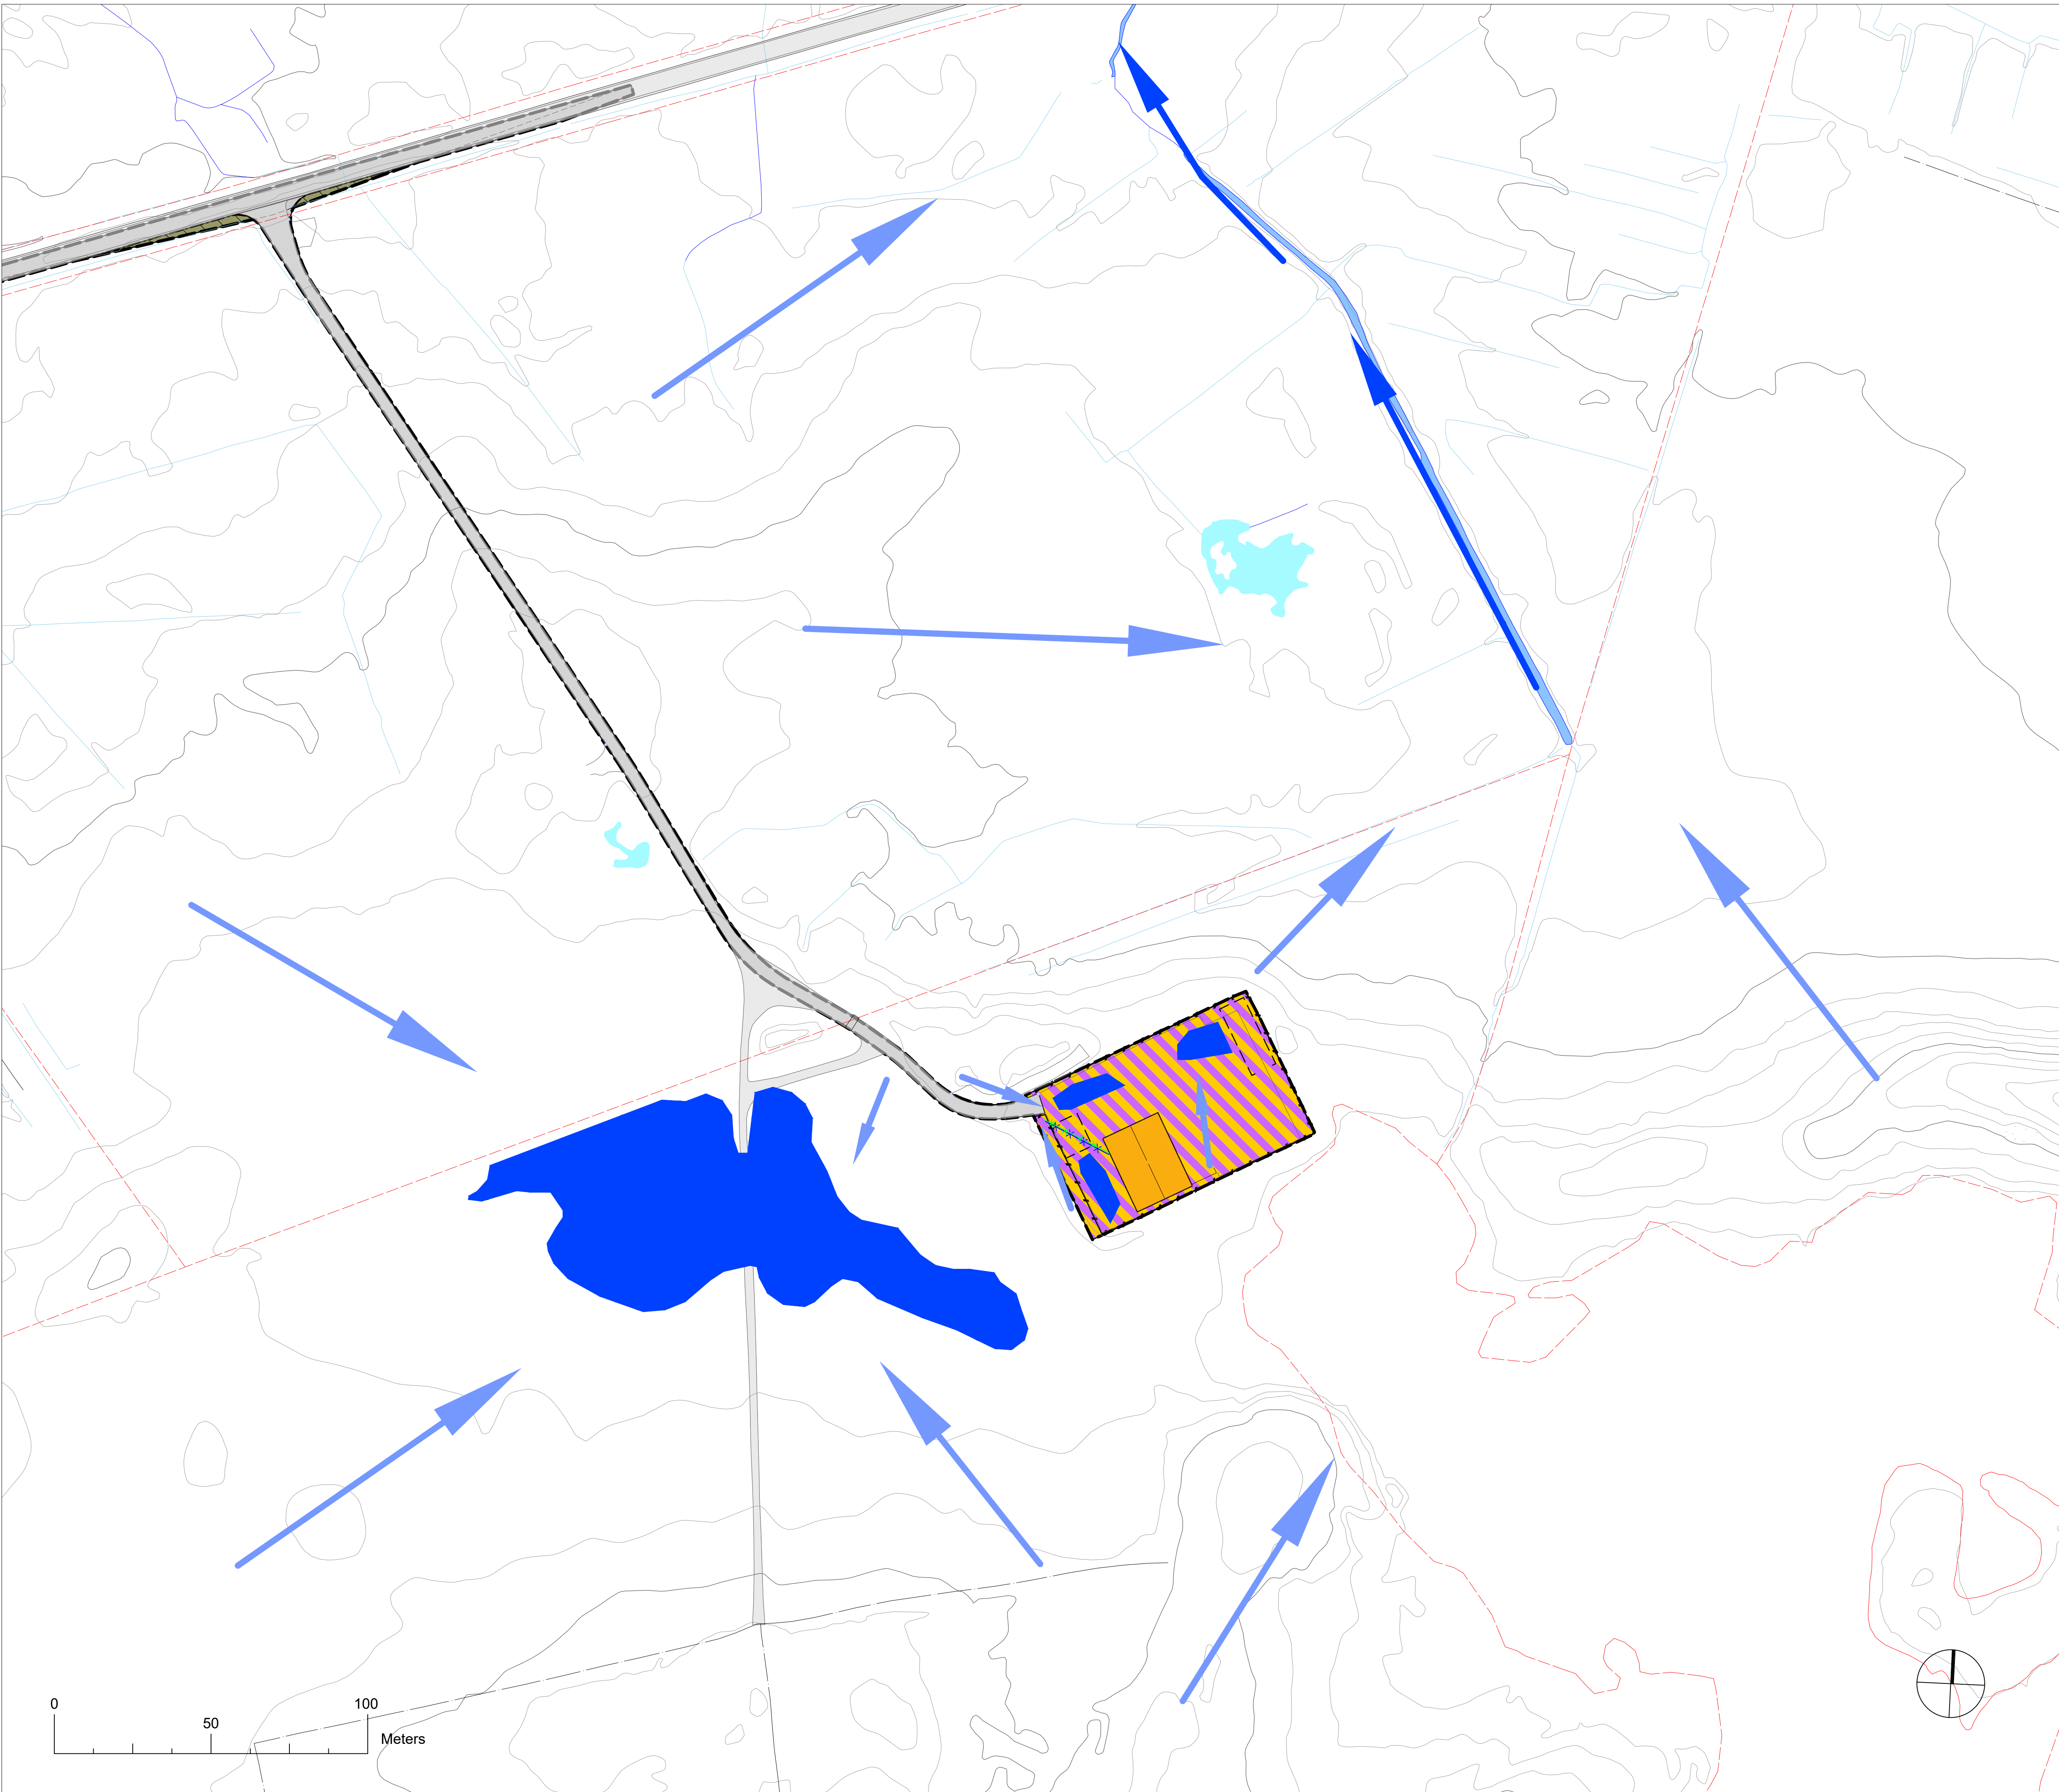

Generelle merknader

1. Flomvei er definert hvor det er minimum 2 ha nedslagsfelt oppstrøms.  
Øvrige avrenningsveier ikke vist.

Oppsamling flomvann (>20cm)

Flomvei

Avrenningsvei

|      |                    |        |        |          |            |
|------|--------------------|--------|--------|----------|------------|
|      |                    |        |        |          |            |
|      |                    |        |        |          |            |
|      |                    |        |        |          |            |
| 1    | Plansøknad         | HH     | EM     | EM       | 28.08.2025 |
| Rev. | Revisjonen gjelder | Tegnet | Kontr. | Godkjent | Dato       |

Prosjekt  
Gamle Forusveien 1  
4031 Stavanger  
www.prosjektil.no

|                                                                                 |                  |                         |
|---------------------------------------------------------------------------------|------------------|-------------------------|
| TCO Norway AS<br>TCO lager og administrasjonsbygg<br>Vann og Avløp<br>Flomveier | Koordinatsystem: | EUREF89 UTM Sone 32     |
|                                                                                 | Høydegrunnlag:   | NN2000                  |
|                                                                                 | Målestokk:       | Dato rev. 1: 28.08.2025 |
|                                                                                 | 1:1000 (A1)      | Tegnet: HH              |
|                                                                                 |                  | Godkjent: EM            |
|                                                                                 | Tegningsnr:      | Rev:                    |
|                                                                                 | H007             | 1                       |