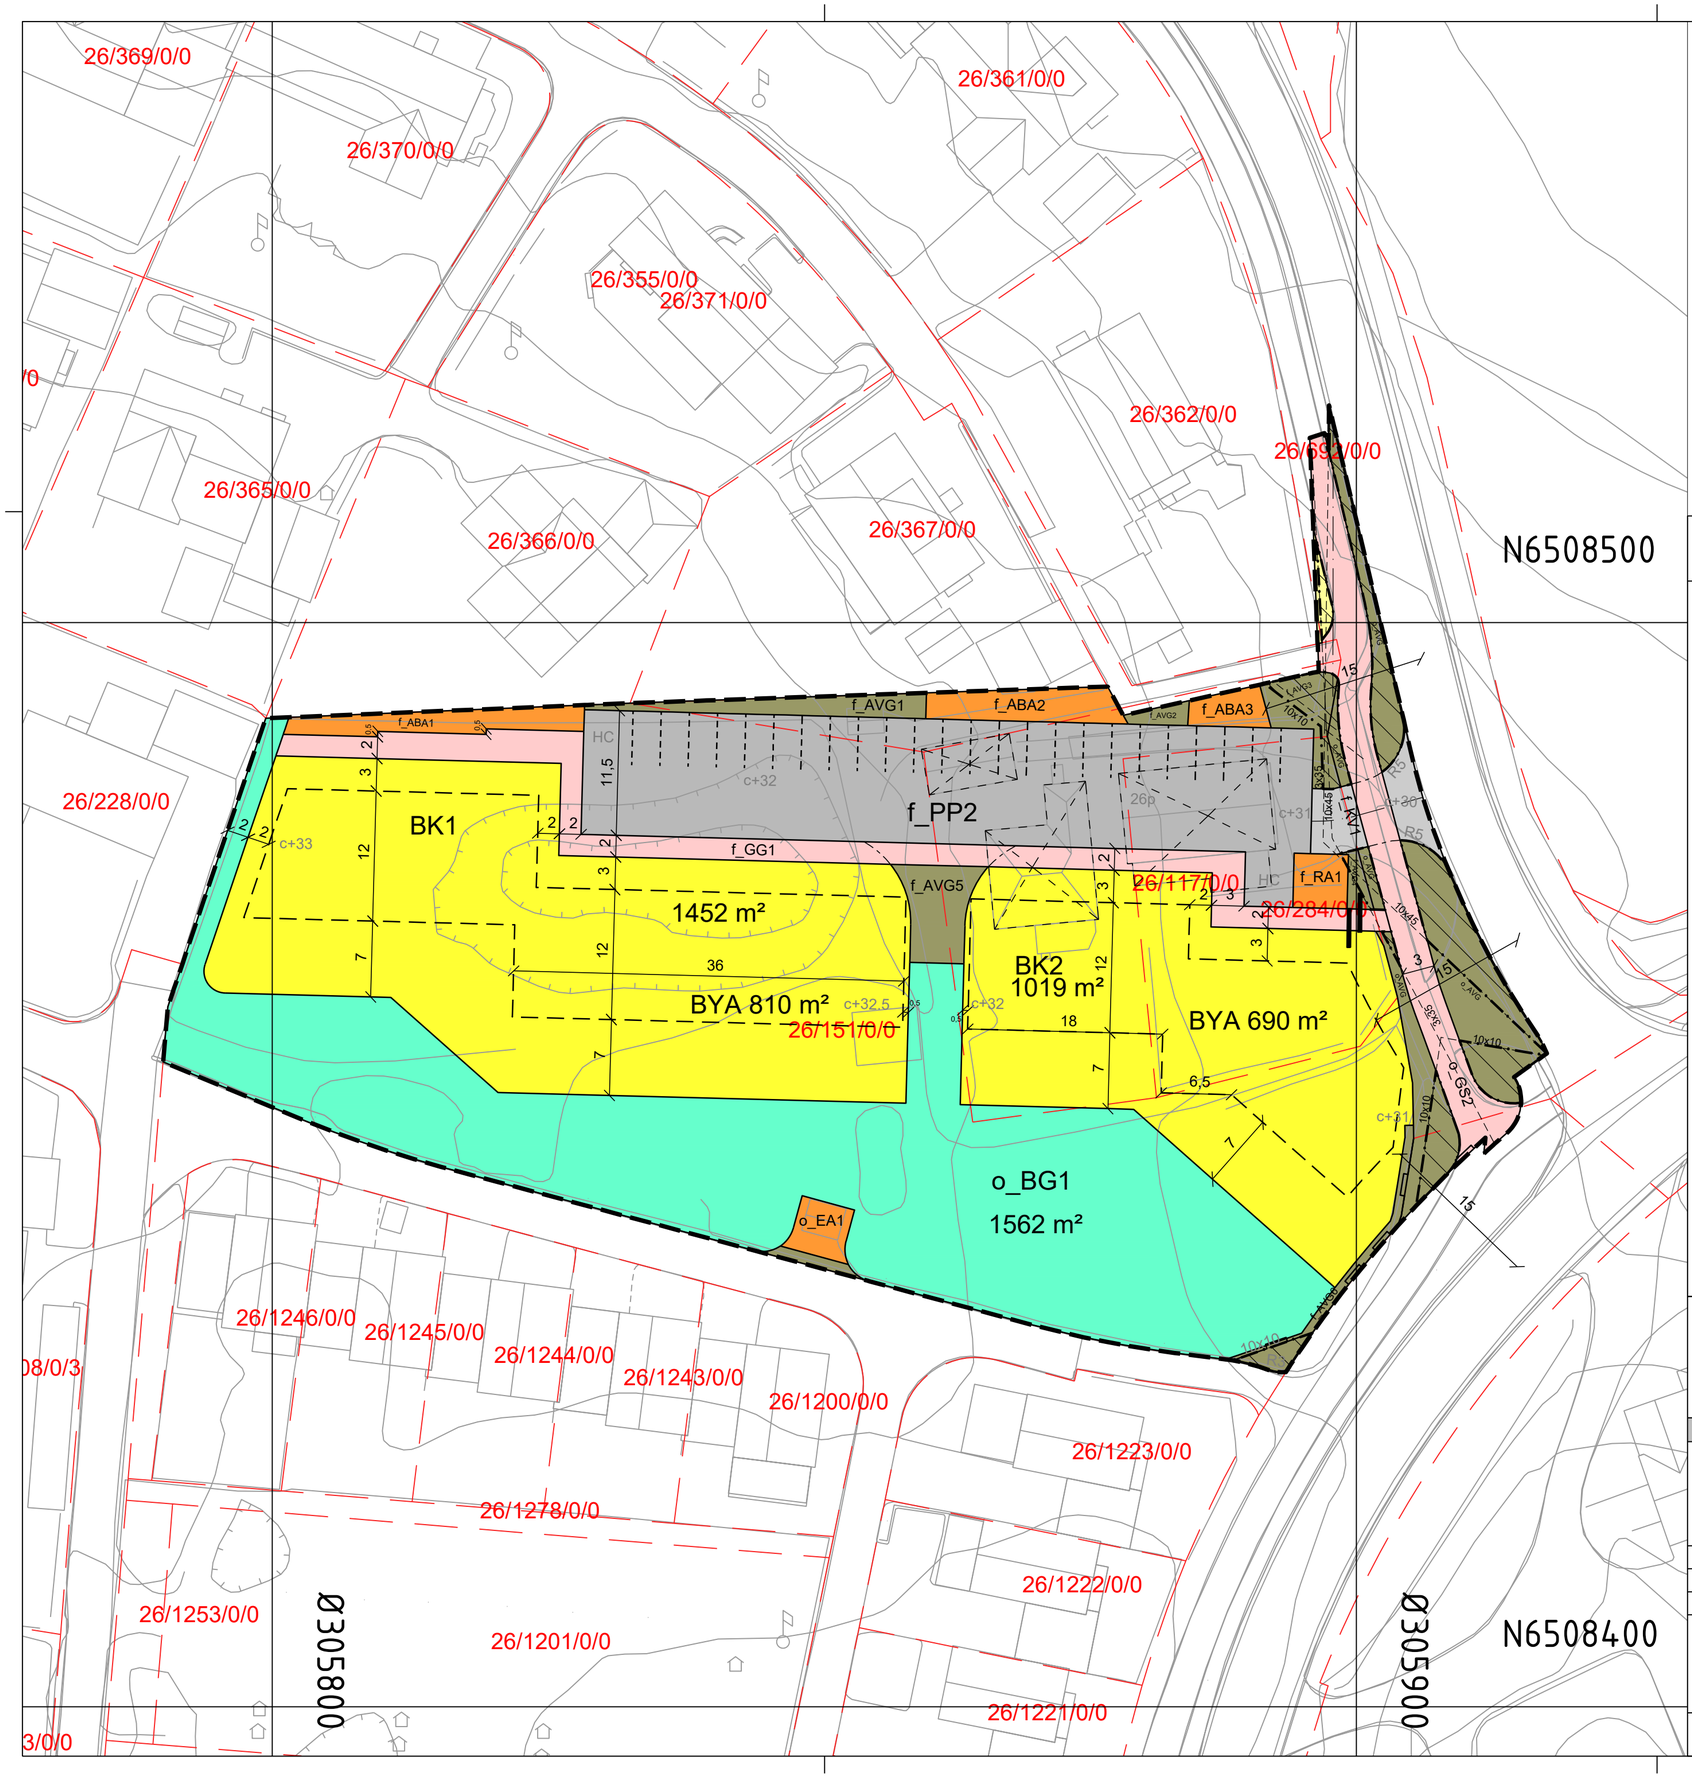

Tegnforklaring

Reguleringsplan PBL 2008

§12-5. Nr. 1 - Bebyggelse og anlegg

- BF — Boligbebyggelse, frittliggende småhus
- BK1 — Boligbebyggelse, konsentrerte småhus
- ABA3 — Andre typer anlegg
- EA — Energianlegg
- RA1 — Renovasjonsanlegg

§12-5. Nr. 2 - Samferdselsanlegg og teknisk infrastruktur

- KV1 — Kjøreveg
- GS2 — Gang- og sykkelveg
- GG1 — Gangveg, gangareal eller gågate
- AVG1 — Annen veggrunn - grøntareal
- PP2 — Parkeringsplasser

§12-5. Nr. 3 - Grønnstruktur

- BG1 — Blågrønnstruktur

§12-6 - Hensynssoner

- Frisikt

Linjesymbol

- Plangrense
- Formålsgrense
- Grense for sikringssone
- Byggegrense

- Bebyggelse som forutsettes fjernet
- Regulert senterlinje
- Frisiktlinje
- Regulert kant kjørebane
- Regulert parkeringsfelt
- Regulert støyskjerm
- Måle og avstandslinje

Punktsymboler

- Vegstenging\fysisk sperre
- c+ — f.g. 1. etg
- HC — Handicap parkering

Kartopplysninger

Kilde for basiskart:	Hå kommune	Ekvidistanse:	1m
Dato for basiskart:	16.01.2026	Kartmålestokk:	1:400
Koordinatsystem:	ETRS89.UTM-32N		
Høydegrunnlag:	NN2000		

0 10 20m

N

Reguleringsendring av:

Hå kommune

Detaljplan for felt BB4, Bjorhaug, Nærbø

Nasjonal arealplanID: 1119_1119-1C

Saksbehandling ifølge plan- og bygningsloven

Nabovarsel / høring	Administrativt vedtak	Plankart datert	Bestemmelser datert
		22.01.2026	22.01.2026

Utarbeidet av Hå kommune

Saksnr	25/6632
Rev. dato	22.01.2026

Det bekreftes at plankartet er i samsvar med fullmaktsvedtak

Plansjef