


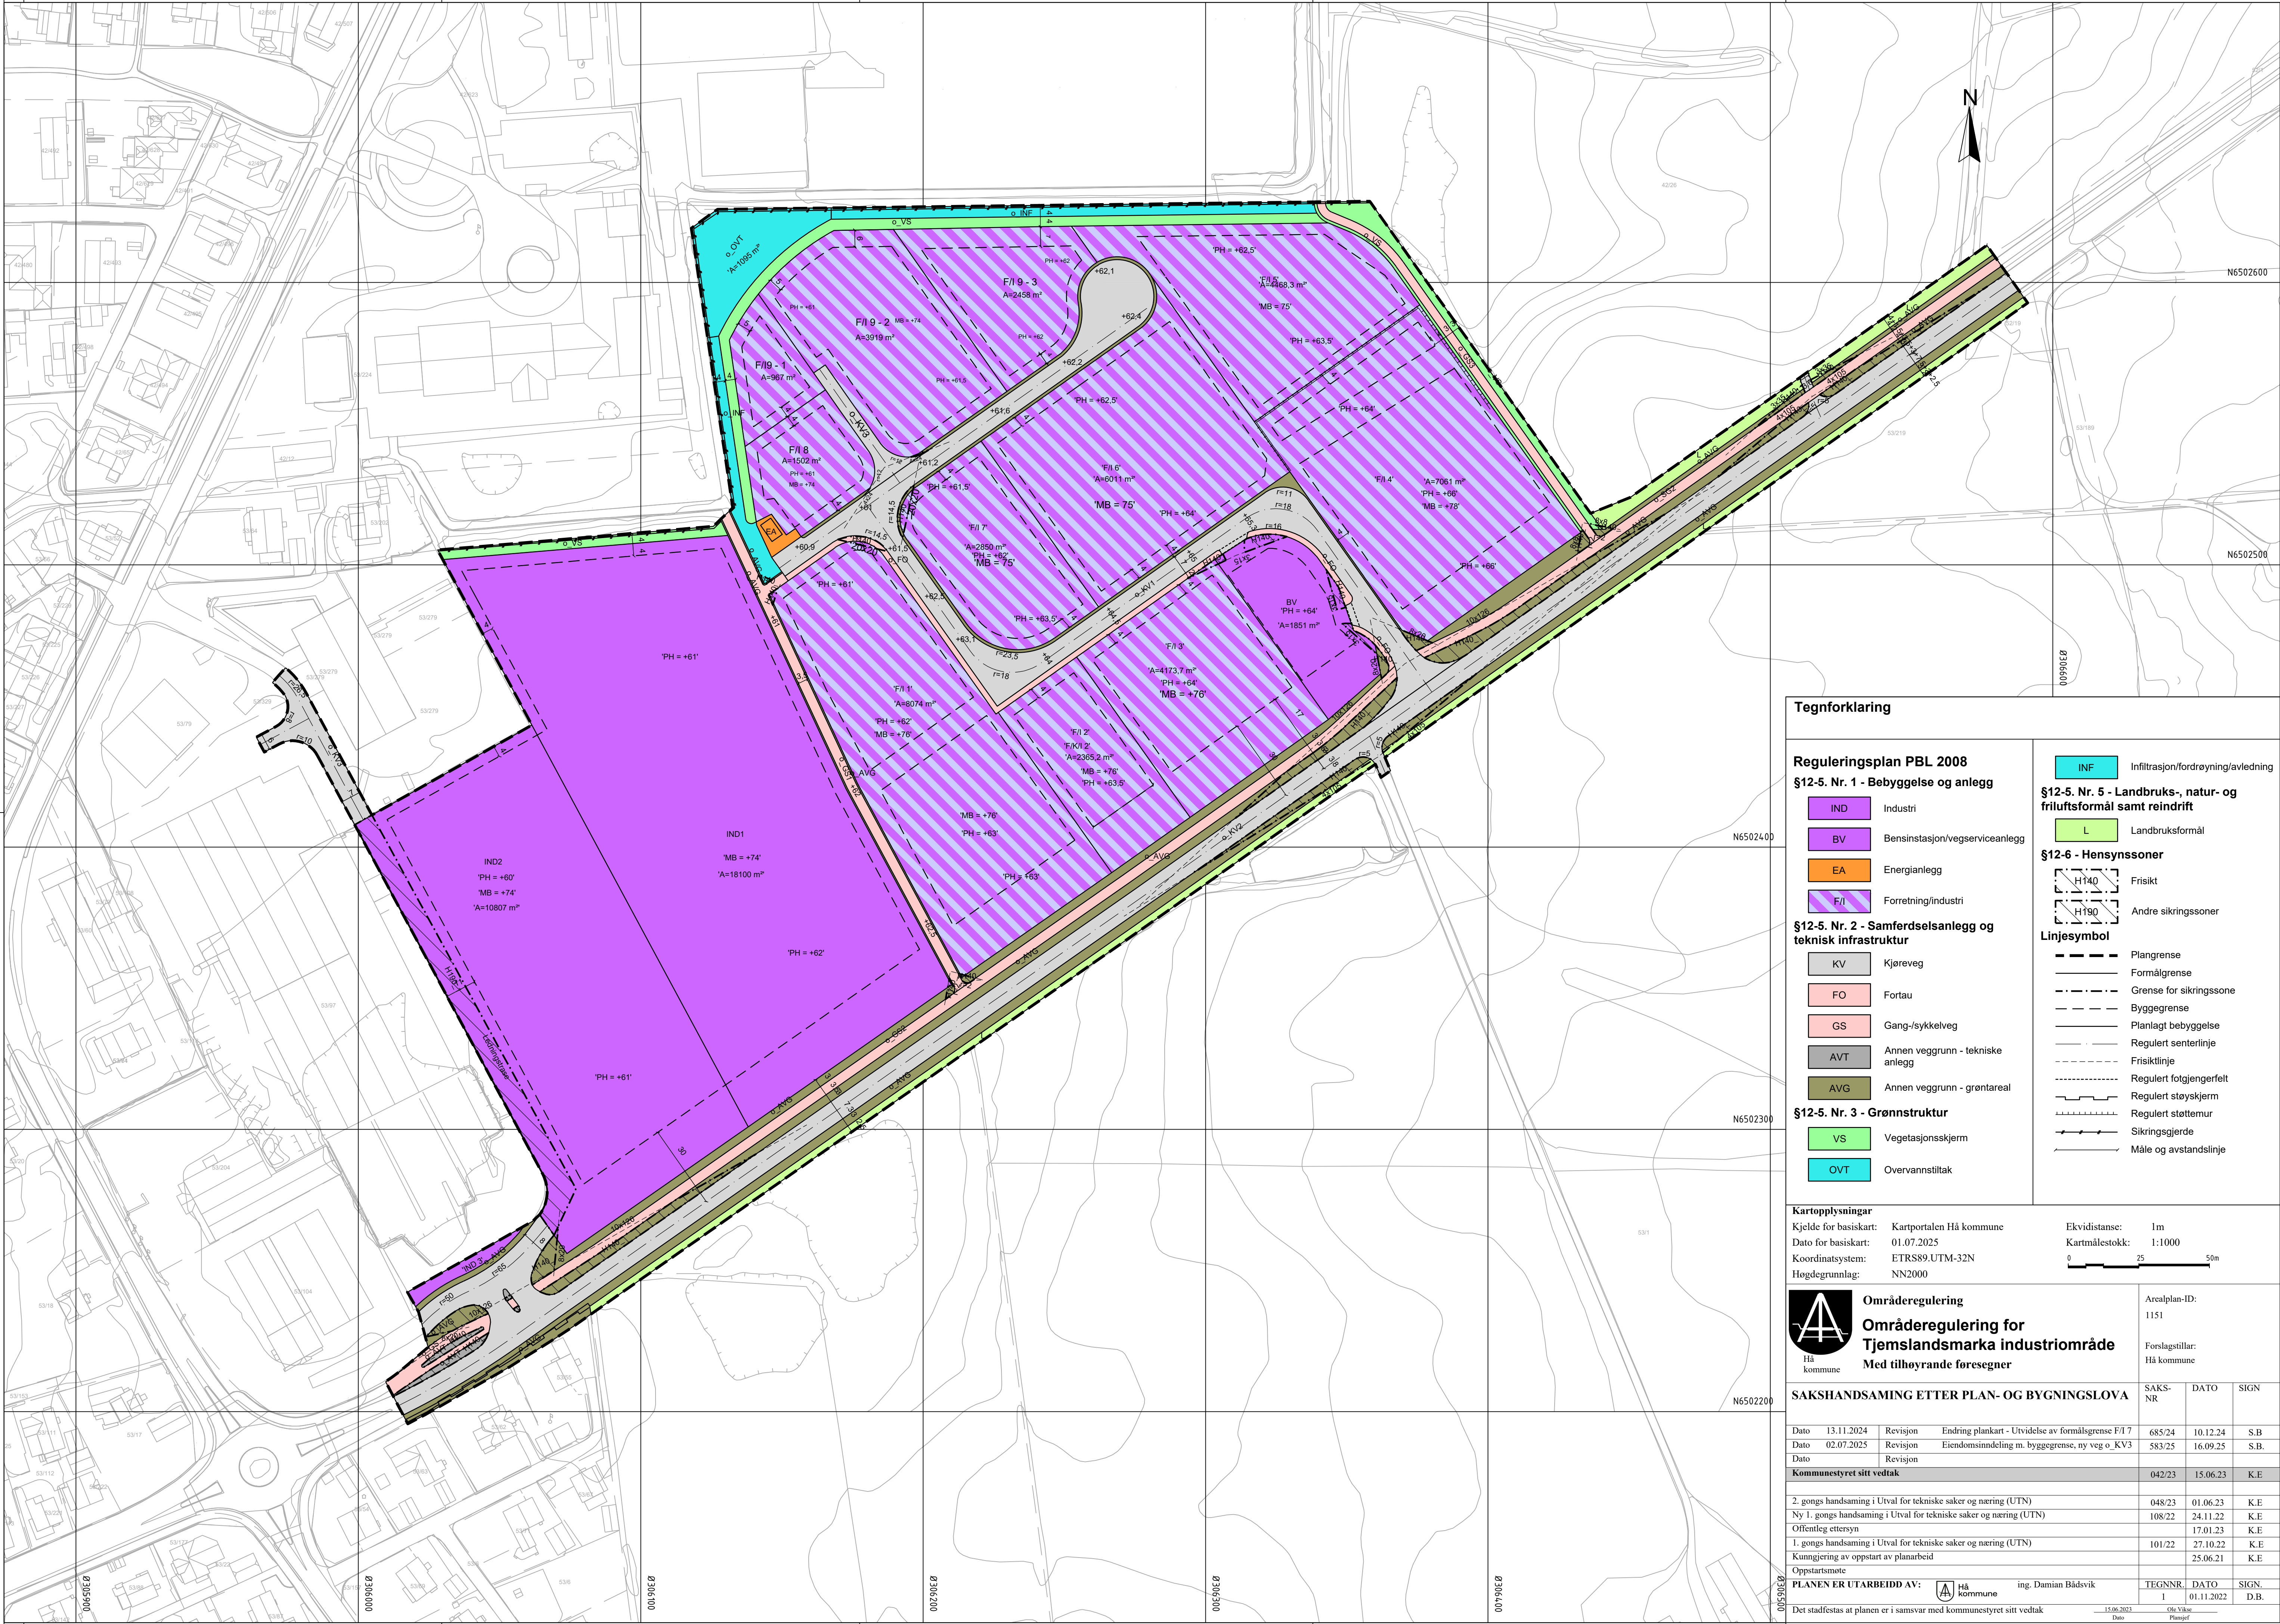

Tegnforklaring

Reguleringsplan PBL 2008
§12-5. Nr. 1 - Bebyggelse og anlegg

- IND Industri
- BV Bensinstasjon/vegserviceanlegg
- EA Energianlegg
- F/I Forretning/industri

§12-5. Nr. 2 - Samferdselsanlegg og teknisk infrastruktur

- KV Kjøreveg
- FO Fortau
- GS Gang-/sykkelveg
- AVT Annen veggrunn - tekniske anlegg
- AVG Annen veggrunn - grøntareal

§12-5. Nr. 3 - Grønnstruktur

- VS Vegetasjonsskjerm
- OVT Overvannstiltak

- INF Infiltrasjon/fordrøyning/avledning
- §12-5. Nr. 5 - Landbruks-, natur- og friluftsmål samt reindrift
- L Landbruksformål
- §12-6 - Hensynssoner
- H140 Frisikt
- H190 Andre sikringssoner

Linjesymbol

- Plangrense
- Formålgrense
- Grense for sikringssone
- Byggegrense
- Planlagt bebyggelse
- Regulert senterlinje
- Friskittlinje
- Regulert fotgjengerfelt
- Regulert støyskjerm
- Regulert støtemur
- Sikringsgjærde
- Måle og avstandslinje

Kartopplysninger

Kjelde for basiskart: Kartportalen Hå kommune
Dato for basiskart: 01.07.2025
Koordinatsystem: ETRS89-UTM-32N
Høgdegrunnlag: NN2000

Ekvidistanse: 1m
Kartmålestokk: 1:1000
0 25 50m



Områderegulering
Områderegulering for
Tjemslandsmarka industriområde
Med tilhørende foresegner

Arealplan-ID:
1151
Forslagstillar:
Hå kommune

SAKSHANDSAMING ETTER PLAN- OG BYGNINGSLOVA

SAKS-NR	DATO	SIGN
685/24	10.12.24	S.B
583/25	16.09.25	S.B.
042/23	15.06.23	K.E
048/23	01.06.23	K.E
108/22	24.11.22	K.E
101/22	27.10.22	K.E
25.06.21		K.E
TEGNNR.	DATO	SIGN.
I	01.11.2022	D.B.

Det stadfestas at planen er i samsvar med kommunestyret sitt vedtak

15.06.2025
Ole Valse
Plangje