


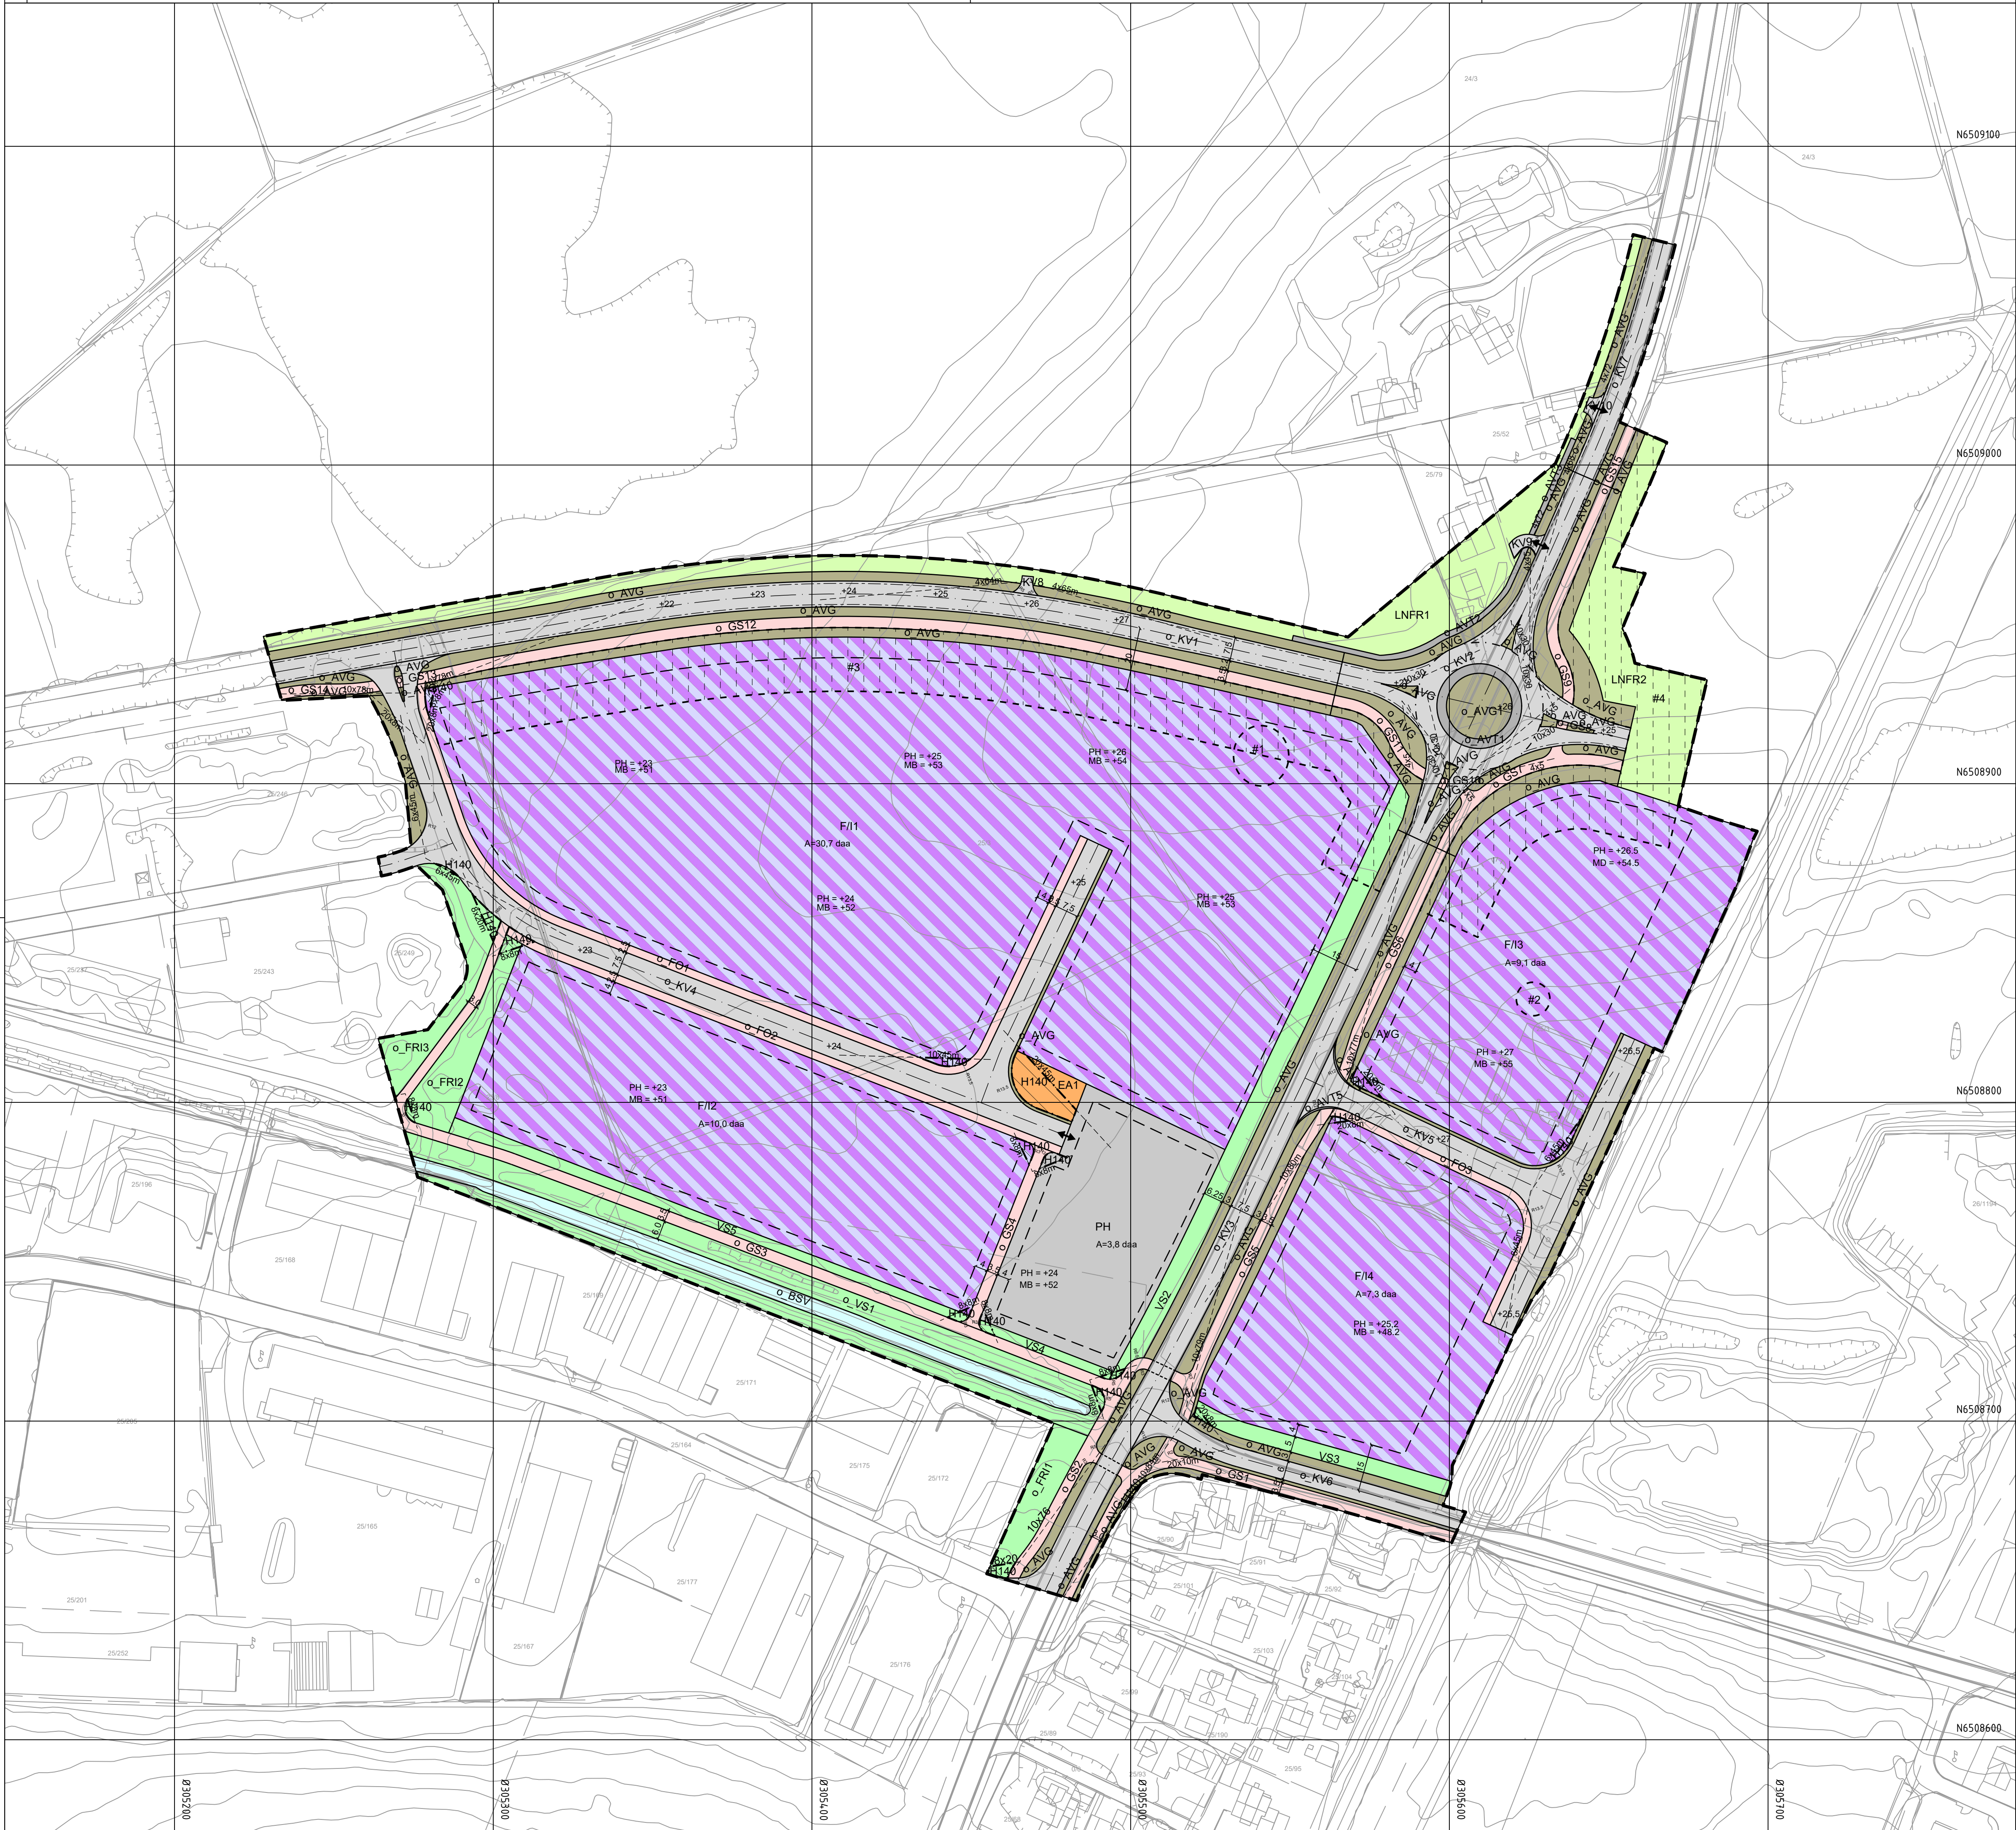

Tegnforklaring

Reguleringsplan PBL 2008

§12-5. Nr. 1 - Bebyggelse og anlegg

- BF Boligbebyggelse-frittliggende småhusbebyggelse
- EA Energianlegg
- F/I Forretning/industri

§12-5. Nr. 2 - Samferdselsanlegg og teknisk infrastruktur

- KV Kjøreveg
- FO Fortau
- GS Gang-/sykkelveg
- AVT Annen veggrunn - tekniske anlegg
- AVG Annen veggrunn - grøntareal
- PH Parkeringshus/-anlegg

§12-5. Nr. 3 - Grønnstruktur

- FRI Friområde
- VS Vegetasjonsskjerm

§12-5. Nr. 5 - Landbruks-, natur- og friluftsmål samt reindrift

LNFR LNFR areal for nødvendige tiltak for landbruk og reindrift og gårdstilknyttet næringsvirksomhet basert på gårdens ressursgrunnlag

§12-5. Nr. 6 - Bruk og vern av sjø og vassdrag med tilhørende strandsone

§12-6 - Hensynssoner

H140 Frisikt

§12-7 - Bestemmelseområder

#1-2 Vilkår for bruk av arealer, bygninger og anlegg

#3-4 Midlertidig bygge- og anleggsområde

Linjesymbol

- Plangrense
- Formålgrense
- Bestemmelsegrense
- Midlertidig bygge- og anleggsgrense
- Grense for sikringszone
- Byggegrense
- Regulert senterlinje
- Frisiktlinje
- Regulert kant kjørebane
- Regulert kjørefelt
- Regulert fotgjengerfelt
- Måle og avstandslinje

Punktsymboler

Avkjørsel - både inn og utkjøring

Kartopplysninger

Kilde for basiskart:
Dato for basiskart: 01.04.2025
Koordinatsystem: ETRS89.UTM-32N
Høydegrunnlag: NN2000

Ekvidistanse: 1m
Kartmålestokk: 1:1000
0 25 50m



Detaljregulering
Detaljregulering for Krusemarka øst

Arealplan-ID:
1119_Forslag
Forslagstiller:

Hå kommune Med tilhørende reguleringsbestemmelser

SAKSBEHANDLING ETTER PLAN- OG BYGNINGSLOVEN

SAKS-NR DATO SIGN

Dato	Revisjon			
Dato	Revisjon			
Dato	Revisjon			
Kommunestyret sitt vedtak				
Ny 2. gang behandling				
Offentlig ettersyn fra til				
2. gangs behandling				
Offentlig ettersyn fra til				
1. gangs behandling				
Fastsetting av planprogram i USAM				
Kunngjøring av oppstart av planarbeid 05.09.2023 - 19.10.2023				
PLANEN ER UTARBEIDET AV: HA kommune PLANKONSULENT				
TEGNNR. DATO. SIGN.				
02.07.2025 KH				

Det bekreftes at planen er i samsvar med kommunestyrets vedtak av