


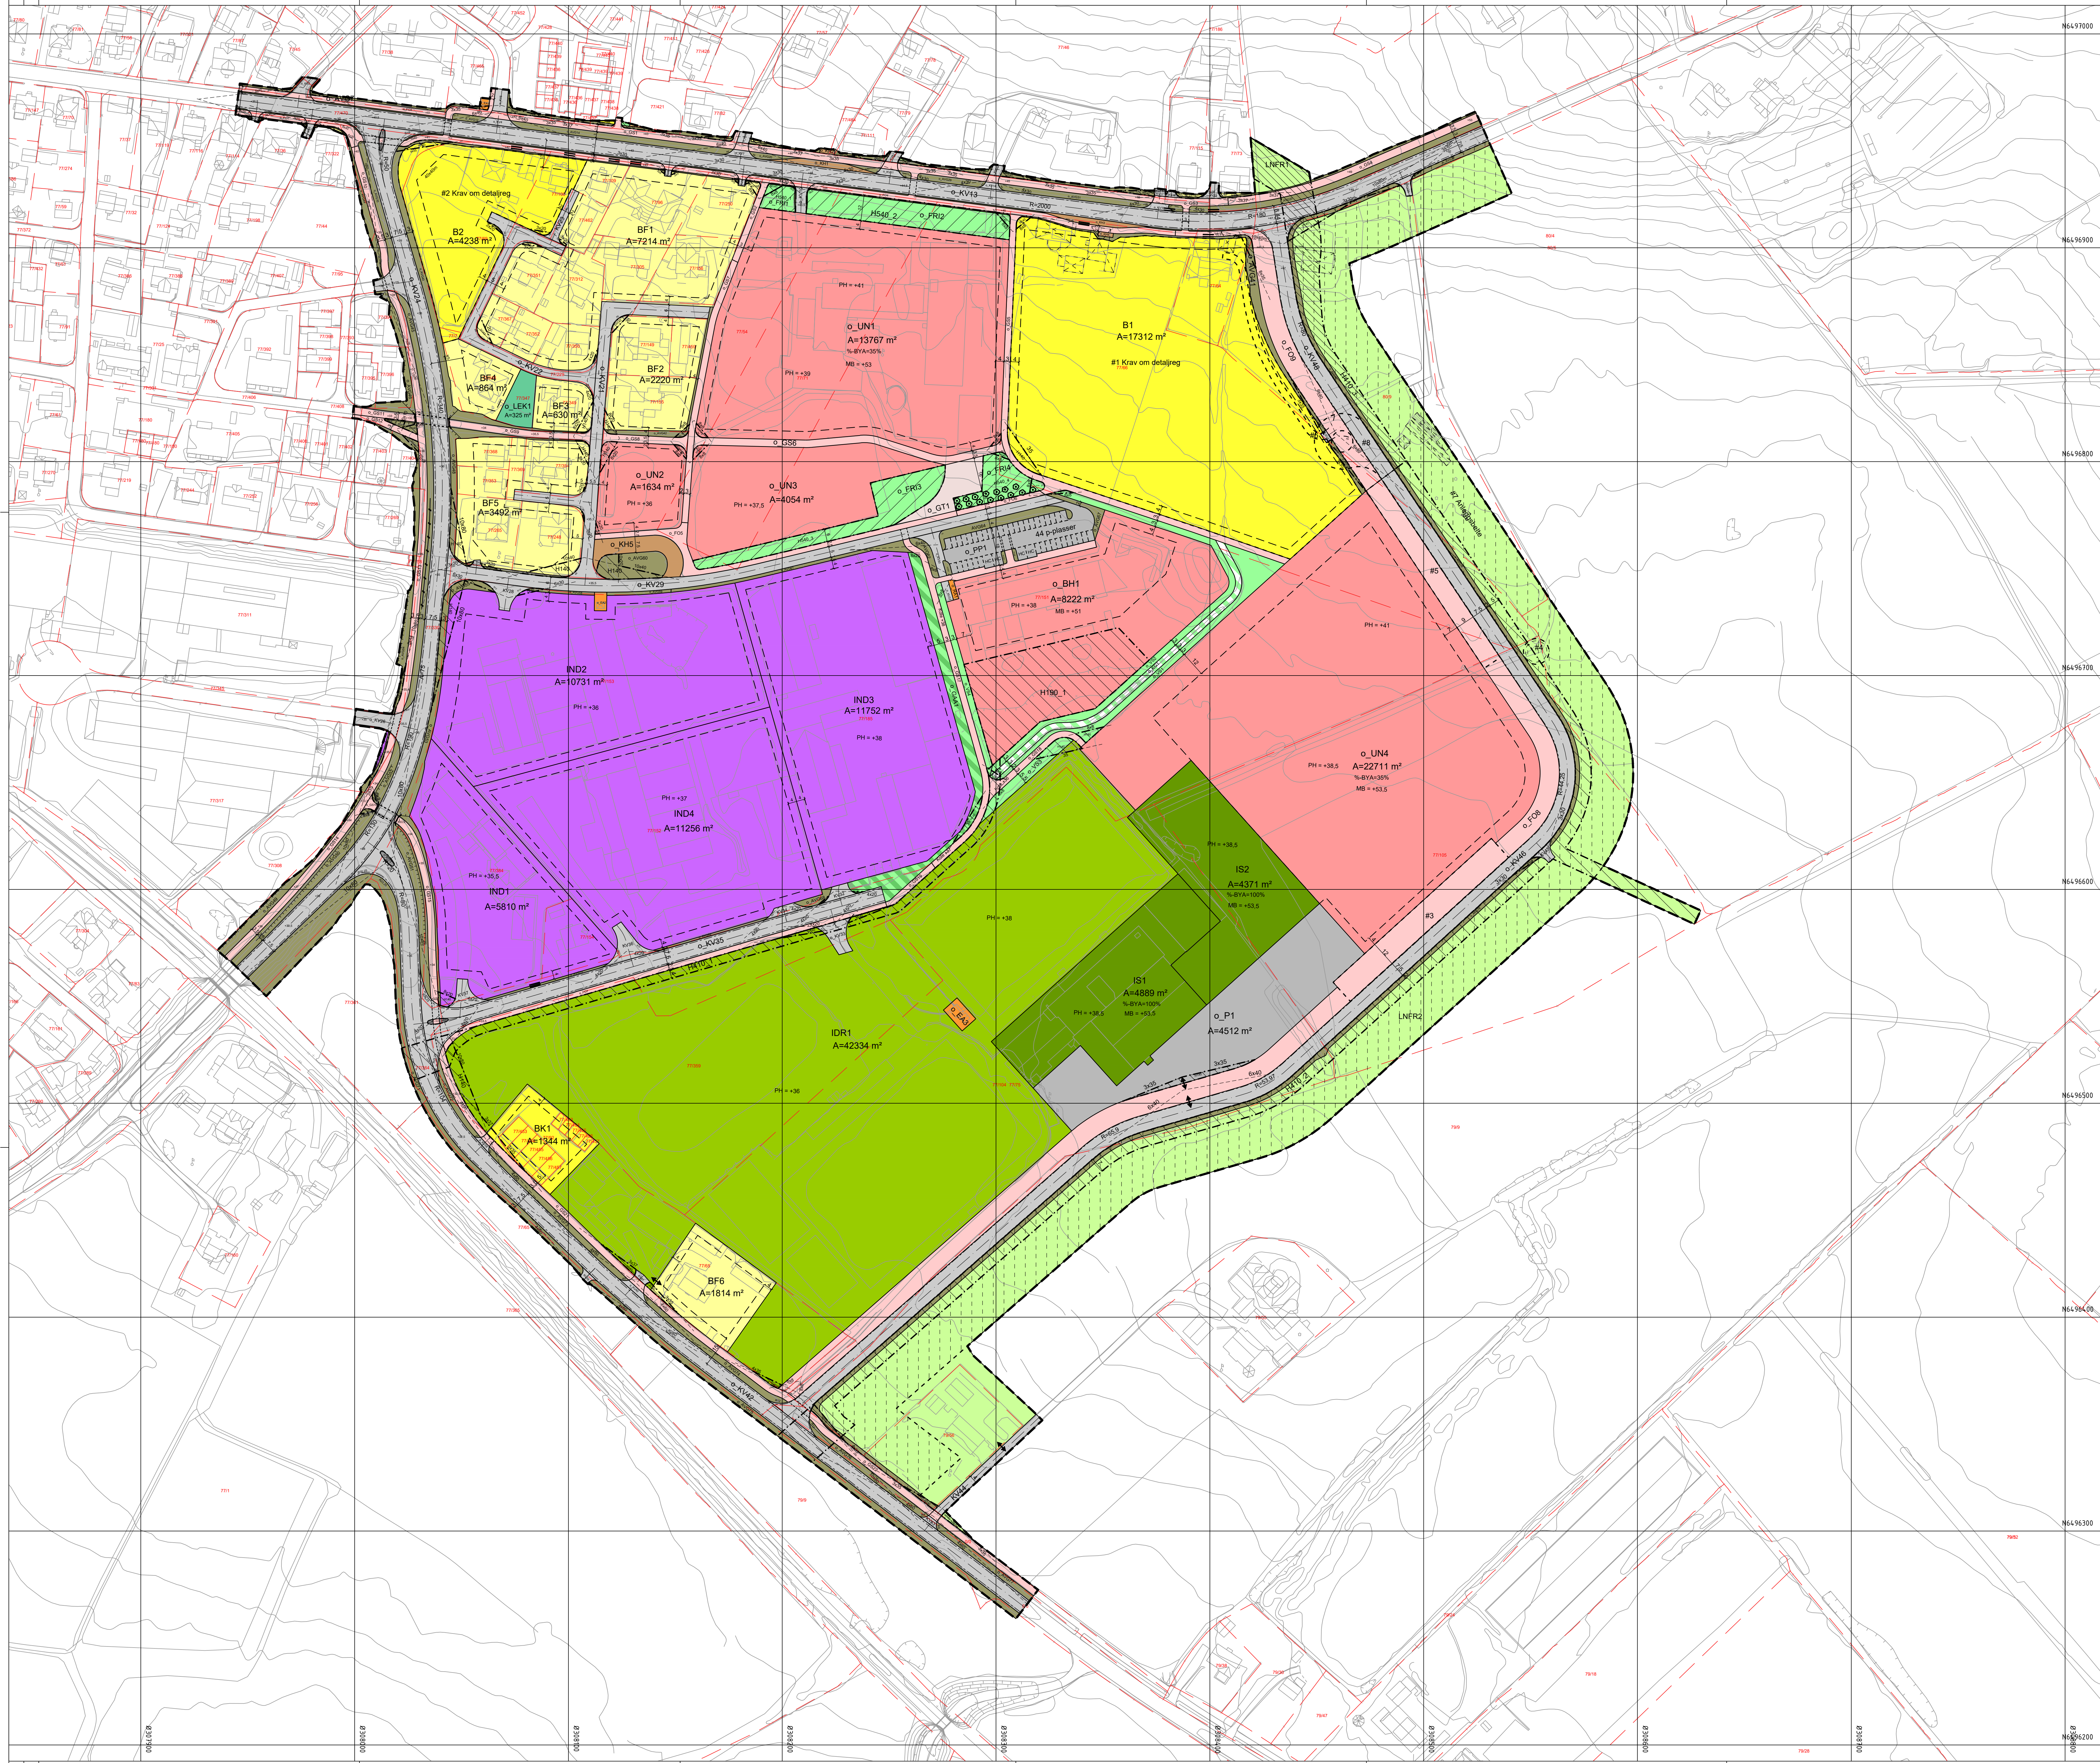

Tegnforklaring

Alternativ 1B

Reguleringsplan PBL 2008

§12-5. Nr. 1 - Bebyggelse og anlegg

B

Boligbebyggelse

BF

Boligbebyggelse-frittliggende småhusbebyggelse

BK

Boligbebyggelse-konsentrert småhusbebyggelse

BH

Barnehage

UN

Undervisning

IND

Industri

IDR

Idrettsanlegg

IS

Idrettsstadion

EA

Energianlegg

RA

Renovasjonsanlegg

LEK

Lekeplass

§12-5. Nr. 2 - Samferdselsanlegg og teknisk infrastruktur

KV

Kjøreveg

FO

Fortau

GT

Gatetun

GS

Gang-/sykkeleveg

AVT

Annen veggrunn - tekniske anlegg

AVG

Annen veggrunn - grøntareal

KH

Kollektivholdeplass

P

Parkering

PP

Parkeringsplasser

§12-5. Nr. 3 - Grønnstruktur

FRI

Frimråde

VS

Vegetasjonsskjerm

KG

Kombinerte grønnstrukturformål

GAA

Angitt grønnstruktur kombinert med andre angitte hovedformål

§12-5. Nr. 5 - Landbruks-, natur- og friluftformål samt reindrift

LNFR

LNFR areal for nødvendige tiltak for landbruk og reindrift og glødestiltrykt næringsvirksomhet basert på gårdens ressursgrunnlag

§12-6 - Hensynssoner

N140

Friskt

N190

Andre sikringssoner

N410

Krav vedrørende infrastruktur

H540

Hensyn grønnstruktur

§12-7 - Bestemmelseområder

#5

Av- og påstigningslomme

#6

Flytting gjedselettak

#5

Busslomme

#6

Midlertidig adkomstveg

#6

Midlertidig snulomme

#1, #2

Krav om detaljregulering

#7

Midlertidig bygge- og anleggsmåte

Linjesymbol

Plangrense

Formålgrense

Bestemmelsegrense

Midlertidig bygge- og anleggsgrense

Grense for sikringssoner

Grense for infrastruktursoner

Grense for angitt hensynssone

Byggegrense

Bebyggelse som forutsettes fjernet

Regulert senterlinje

Friskiltinge

Regulert kant kjørebane

Regulert kjørefelt

Regulert parkeringsfelt

Regulert fotgjengerfelt

Regulert støttemur

Sikringsjerde

Tunnel

Måle og avstandslinje

Punktsymboler

||

Stenging av avkjørsel

+

Avkjørsel - både inn og utkjøring

+

Tunnelåpning

+

Regulert nytt tre

Kartopplysninger

Kilde for basiskart: 01.07.2025

Ekvivalens: 1m

Dato for basiskart: ISY WinMap

Kartmålestokk: 1:1000

Koordinatsystem: ETRS89-UTM-32N

Høydegrunnlag: NN2000

Områderegulering

Områderegulering for Vigrestad skule og idrettsområde

Med tilhørende reguleringsbestemmelser

Hå kommune

Fordagsstiller: Hå kommune

SAKSBEHANDLING ETTER PLAN- OG BYGNINGSLOVEN

SAKS-NR

DATO

SIGN

Ny 2. gangs behandling

Offentlig ettersyn fra til

2. gangs behandling

Offentlig ettersyn fra til

1. gangs behandling

Kommisjonen av vognen av planarbeid

Oppstartsmøte

PLANEN ER UTARBEIDET AV: [A] Hå kommune

Plunkkonsult: Sandra Bernhøft

TEGNENR. DATO SIGN

1 05.06.2025 S.B.

Del bekreftes at planen er i samsvar med kommunestyrets vedtak av

Date: []

Plunk: