


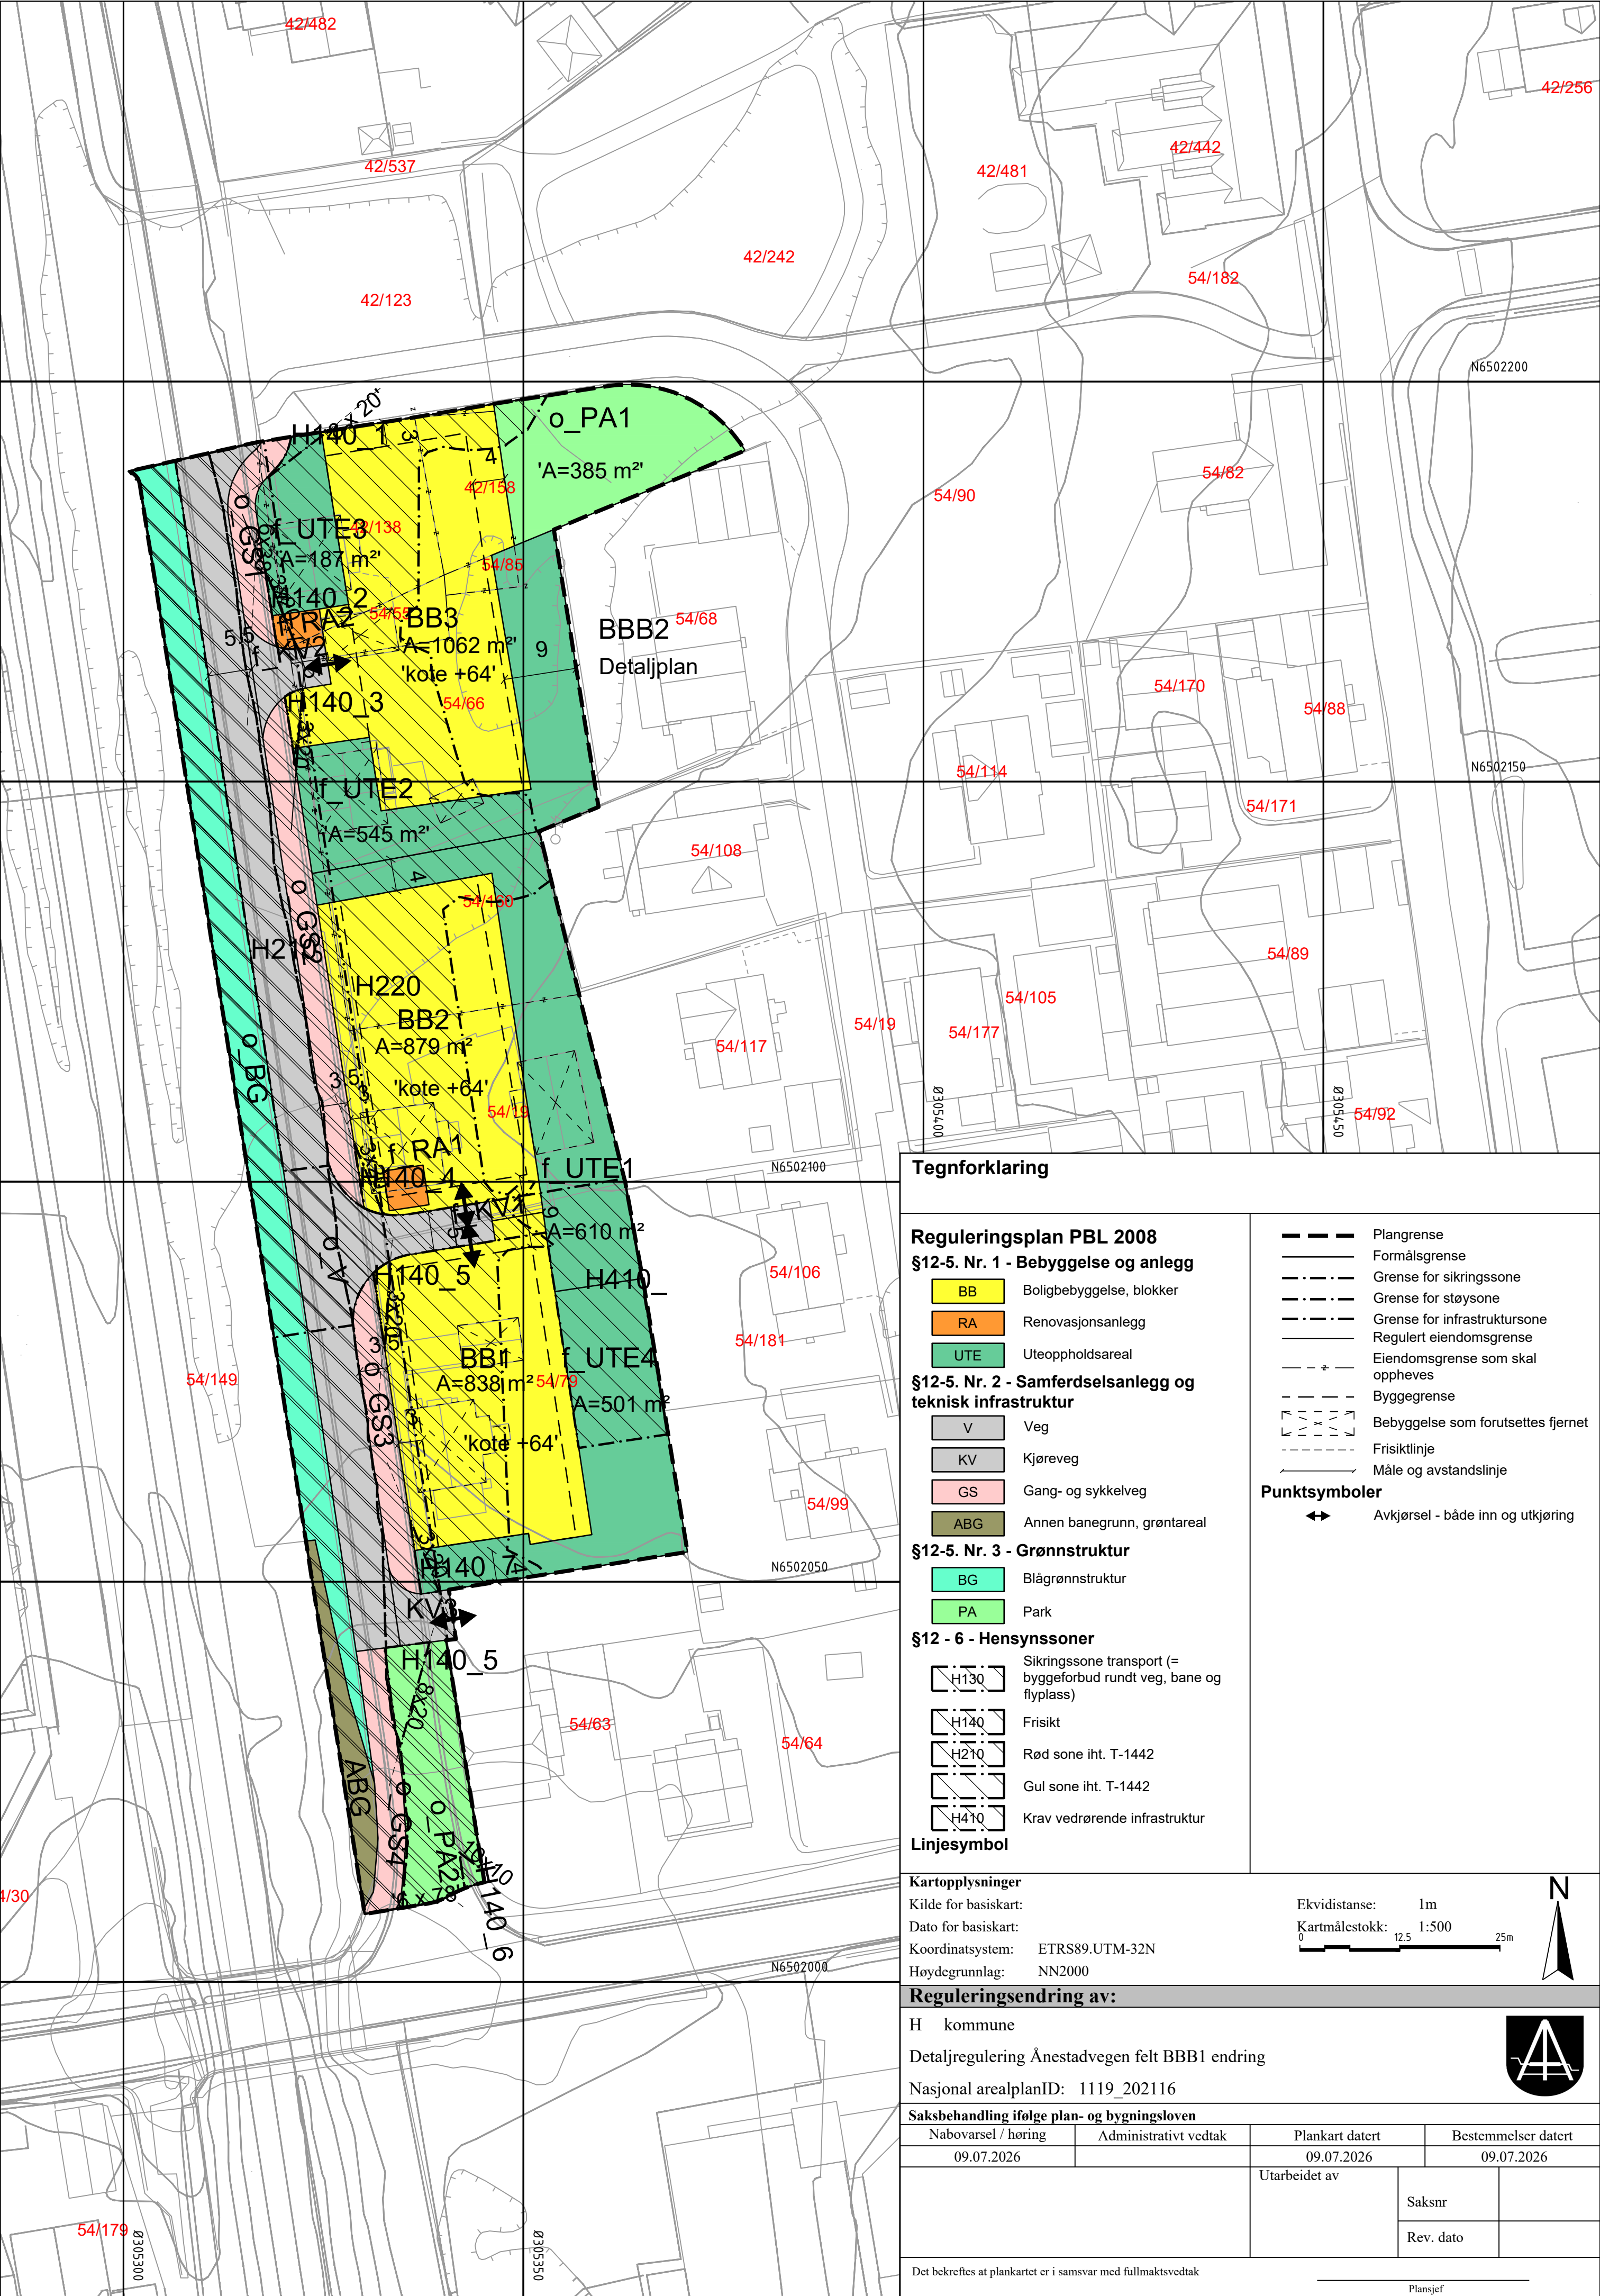

Tegnforklaring

Reguleringsplan PBL 2008

§12-5. Nr. 1 - Bebyggelse og anlegg

- BB Boligbebyggelse, blokker
- RA Renovasjonsanlegg
- UTE Uteoppholdsareal

§12-5. Nr. 2 - Samferdselsanlegg og teknisk infrastruktur

- V Veg
- KV Kjøreveg
- GS Gang- og sykkelveg
- ABG Annen banegrunn, grøntareal

§12-5. Nr. 3 - Grønnstruktur

- BG Blågrønnstruktur
- PA Park

§12 - 6 - Hensynssoner

- Sikringssone transport (= byggeforbud rundt veg, bane og flyplass)
- H130 Frisikt
- H140 Rød sone iht. T-1442
- H210 Gul sone iht. T-1442
- H410 Krav vedrørende infrastruktur

Linjesymbol

- Plangrense
- Formålsgrense
- Grense for sikringssone
- Grense for støysone
- Grense for infrastruktursone
- Regulert eiendomsgrense
- Eiendomsgrense som skal oppheves
- Byggegrense
- Bebyggelse som forutsettes fjernet
- Frisikttlinje
- Måle og avstandslinje

Punktsymboler

- Avkjørsel - både inn og utkjøring

Kartopplysninger

Kilde for basiskart:
Dato for basiskart:
Koordinatsystem: ETRS89.UTM-32N
Høydegrunnlag: NN2000

Ekvidistanse: 1m
Kartmålestokk: 1:500
0 12.5 25m



Reguleringsendring av:

H kommune
Detaljregulering Ånestadvegen felt BBB1 endring

Nasjonal arealplanID: 1119_202116

Saksbehandling ifølge plan- og bygningsloven

Nabovarsel / høring	Administrativt vedtak	Plankart datert	Bestemmelser datert
09.07.2026		09.07.2026	09.07.2026
		Utarbeidet av	Saksnr
			Rev. dato

Det bekreftes at plankartet er i samsvar med fullmaktvedtak

Plansjef

