


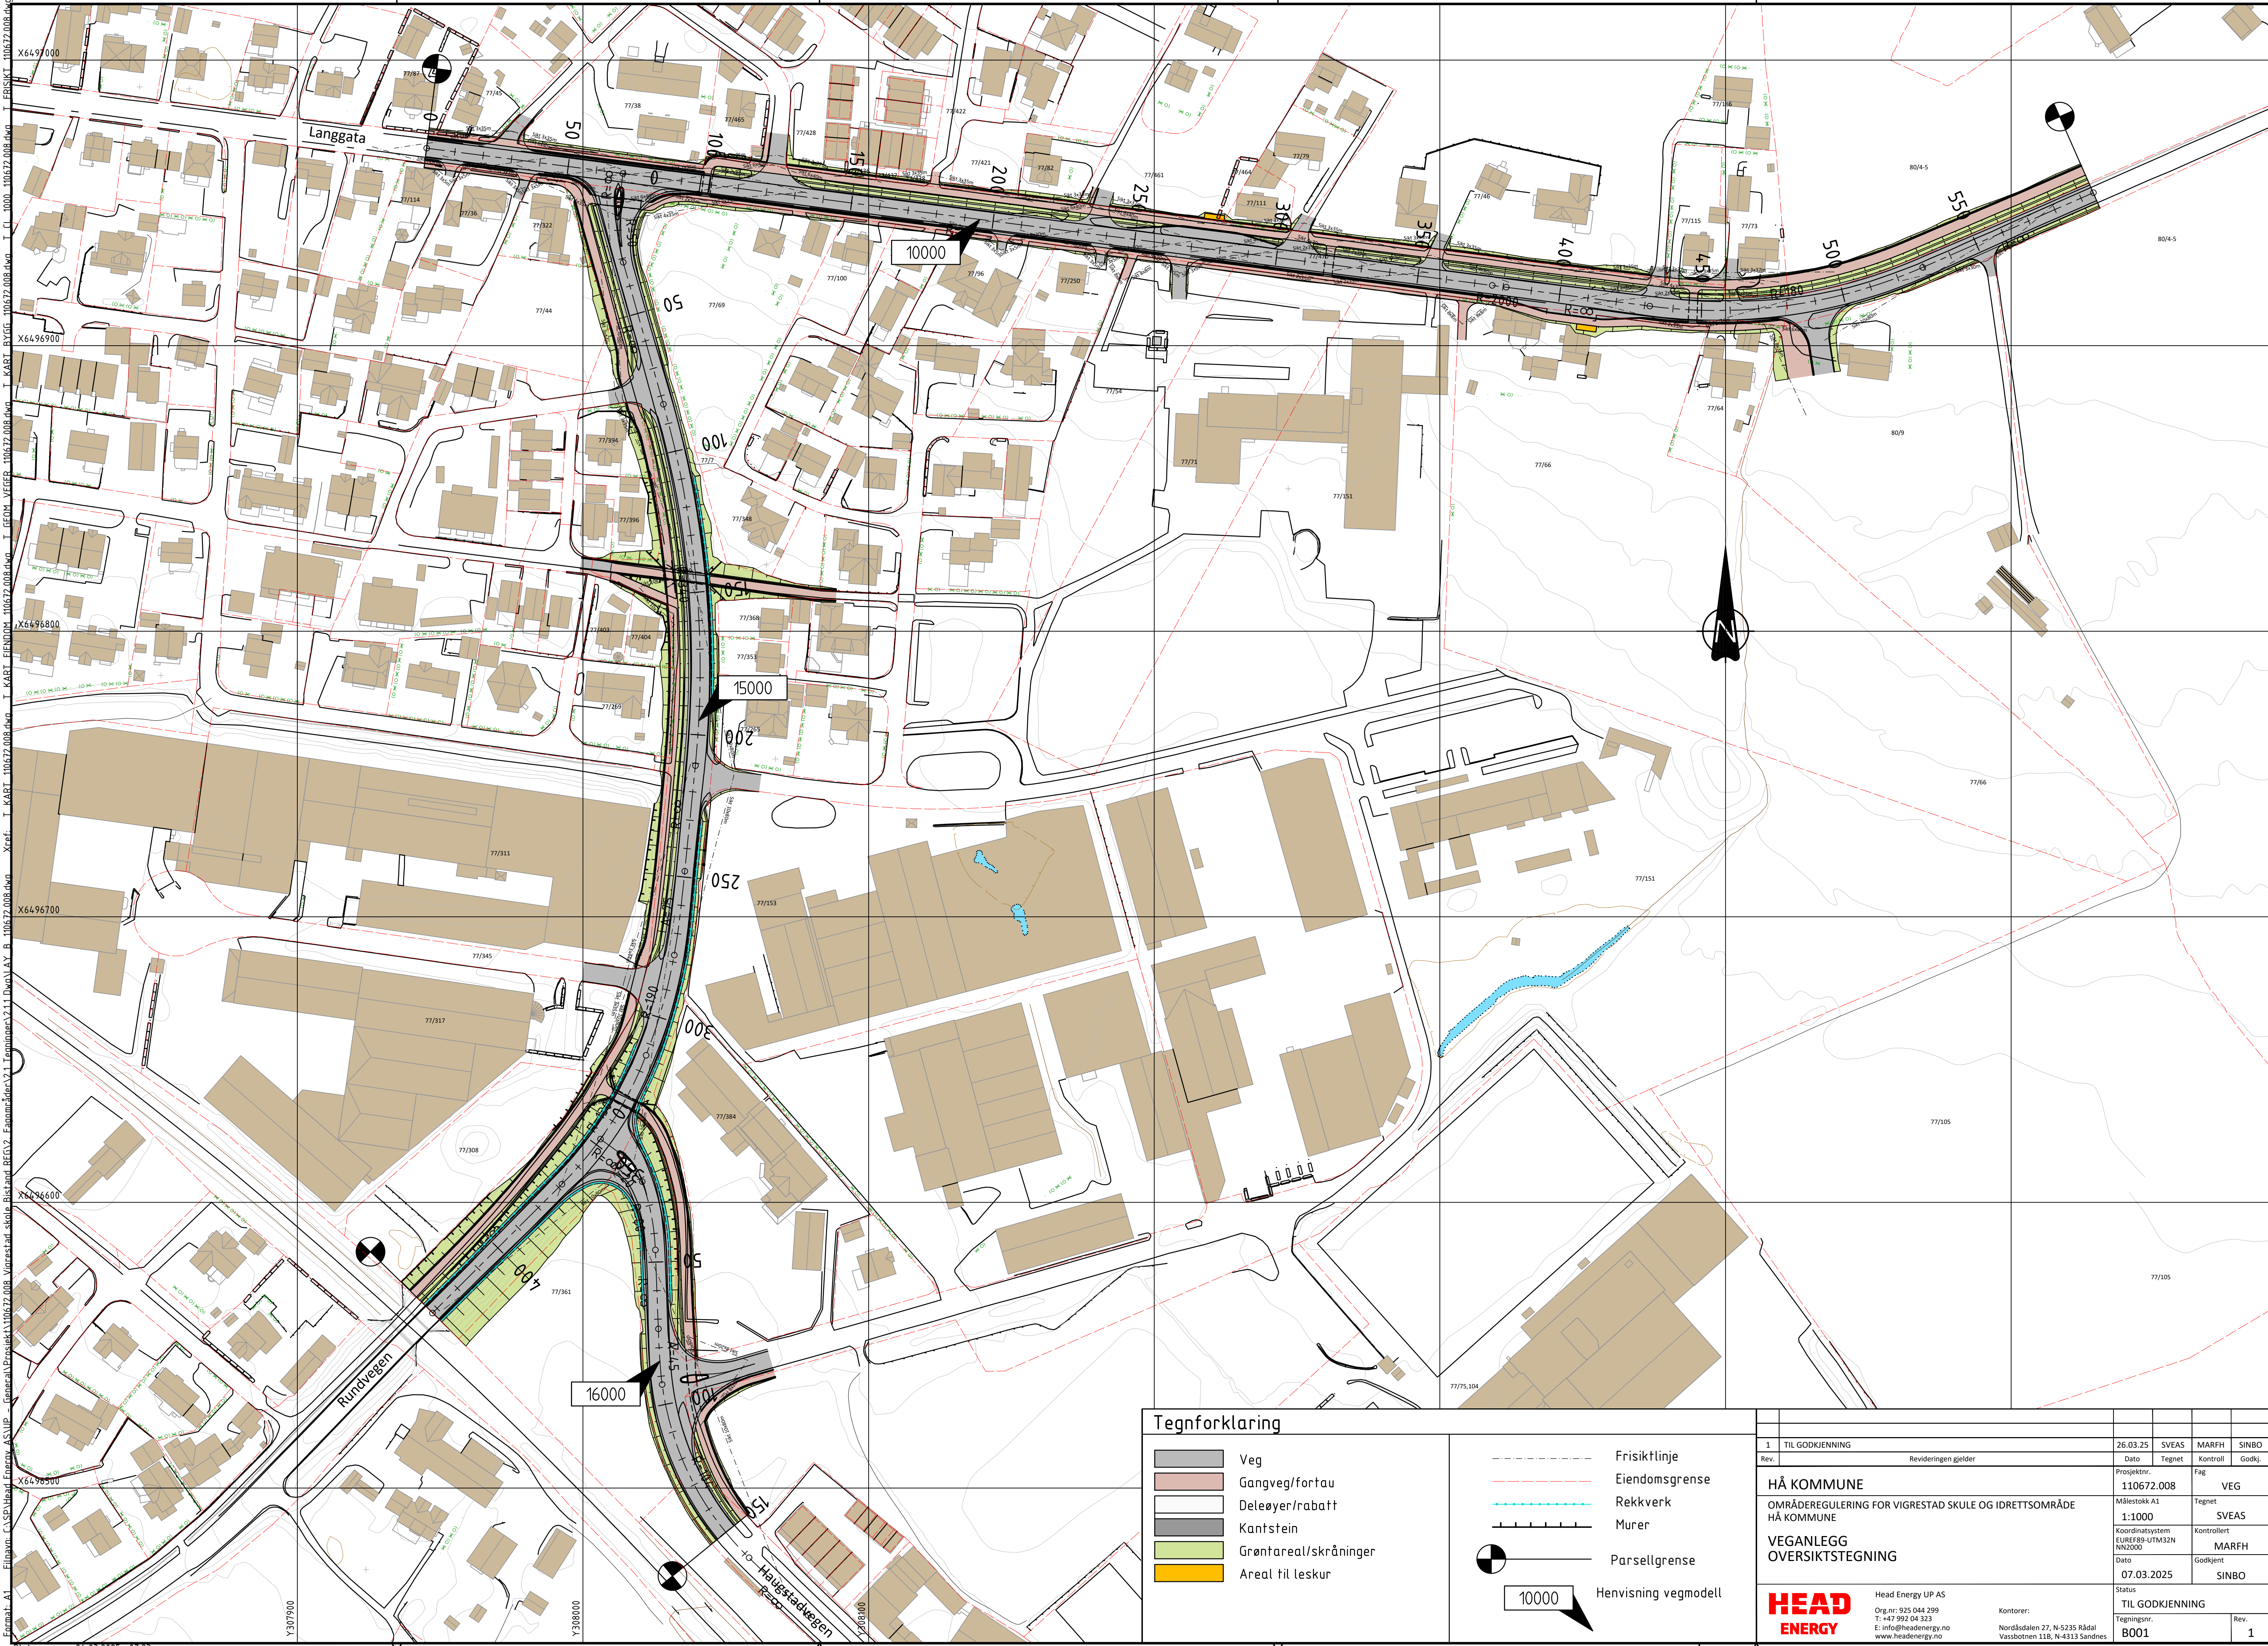



Tegnforklaring



- Veg
- Gangveg/fortau
- Deleøyer/rabatt
- Kantstein
- Grøntareal/skråninger
- Areal til leskur
- Frisiktløse
- Eiendomsgrense
- Rekkverk
- Murer
- Parsellgrense
- Hensvisning vegmodell

|                                                       |                      |                 |              |             |          |
|-------------------------------------------------------|----------------------|-----------------|--------------|-------------|----------|
|                                                       |                      |                 |              |             |          |
| 1                                                     | TIL GODKJENNING      | 26.03.25        | SVEAS        | MARFH       | SINBO    |
| Rev.                                                  | Revideringen gjelder | Dato            | Tegnet       | Kontroll    | Godkj.   |
| HÅ KOMMUNE                                            |                      | Prosjektnr.     | 110672.008   | Fag         | VEG      |
| OMRÅDEREGULERING FOR VIGRESTAD SKULE OG IDRETTSOMRÅDE |                      | Målestokk A1    |              | Tegnet      |          |
| HÅ KOMMUNE                                            |                      | 1:1000          |              | SVEAS       |          |
| VEGANLEGG                                             |                      | Koordinatsystem | EUR88-UTM32N | Kontrollert | MARFH    |
| OVERSIKTSTEGNING                                      |                      | NN2000          |              | Dato        | Godkjent |
|                                                       |                      | 07.03.2025      |              |             | SINBO    |
| Head Energy UP AS                                     |                      | Status          |              |             |          |
| Org.nr: 925 044 299                                   |                      | TIL GODKJENNING |              |             |          |
| T: +47 592 04 323                                     |                      | Tegningsnr.     |              |             |          |
| E: info@headenergy.no                                 |                      | B001            |              |             |          |
| www.headenergy.no                                     |                      | Rev.            |              |             |          |
|                                                       |                      | 1               |              |             |          |





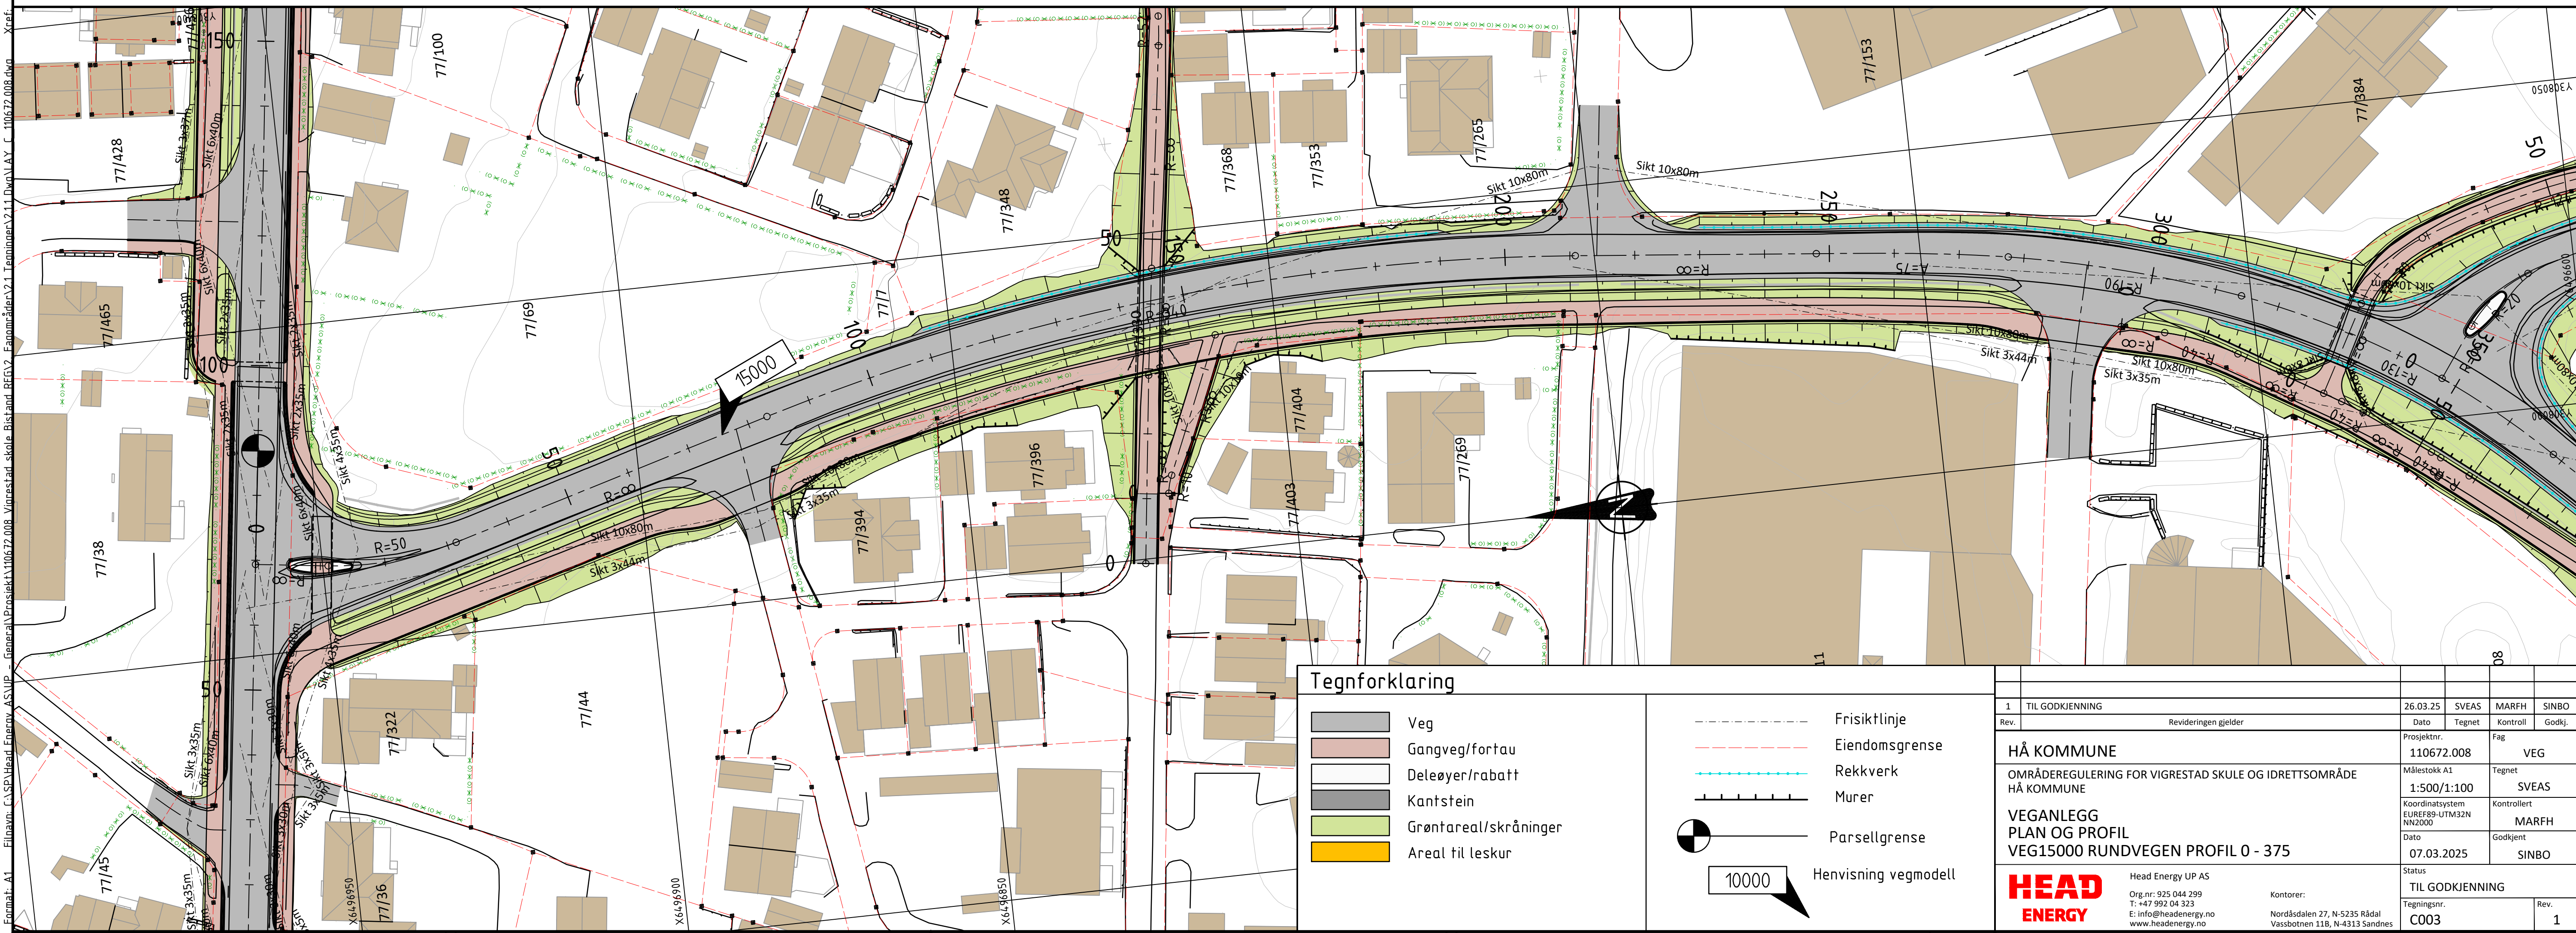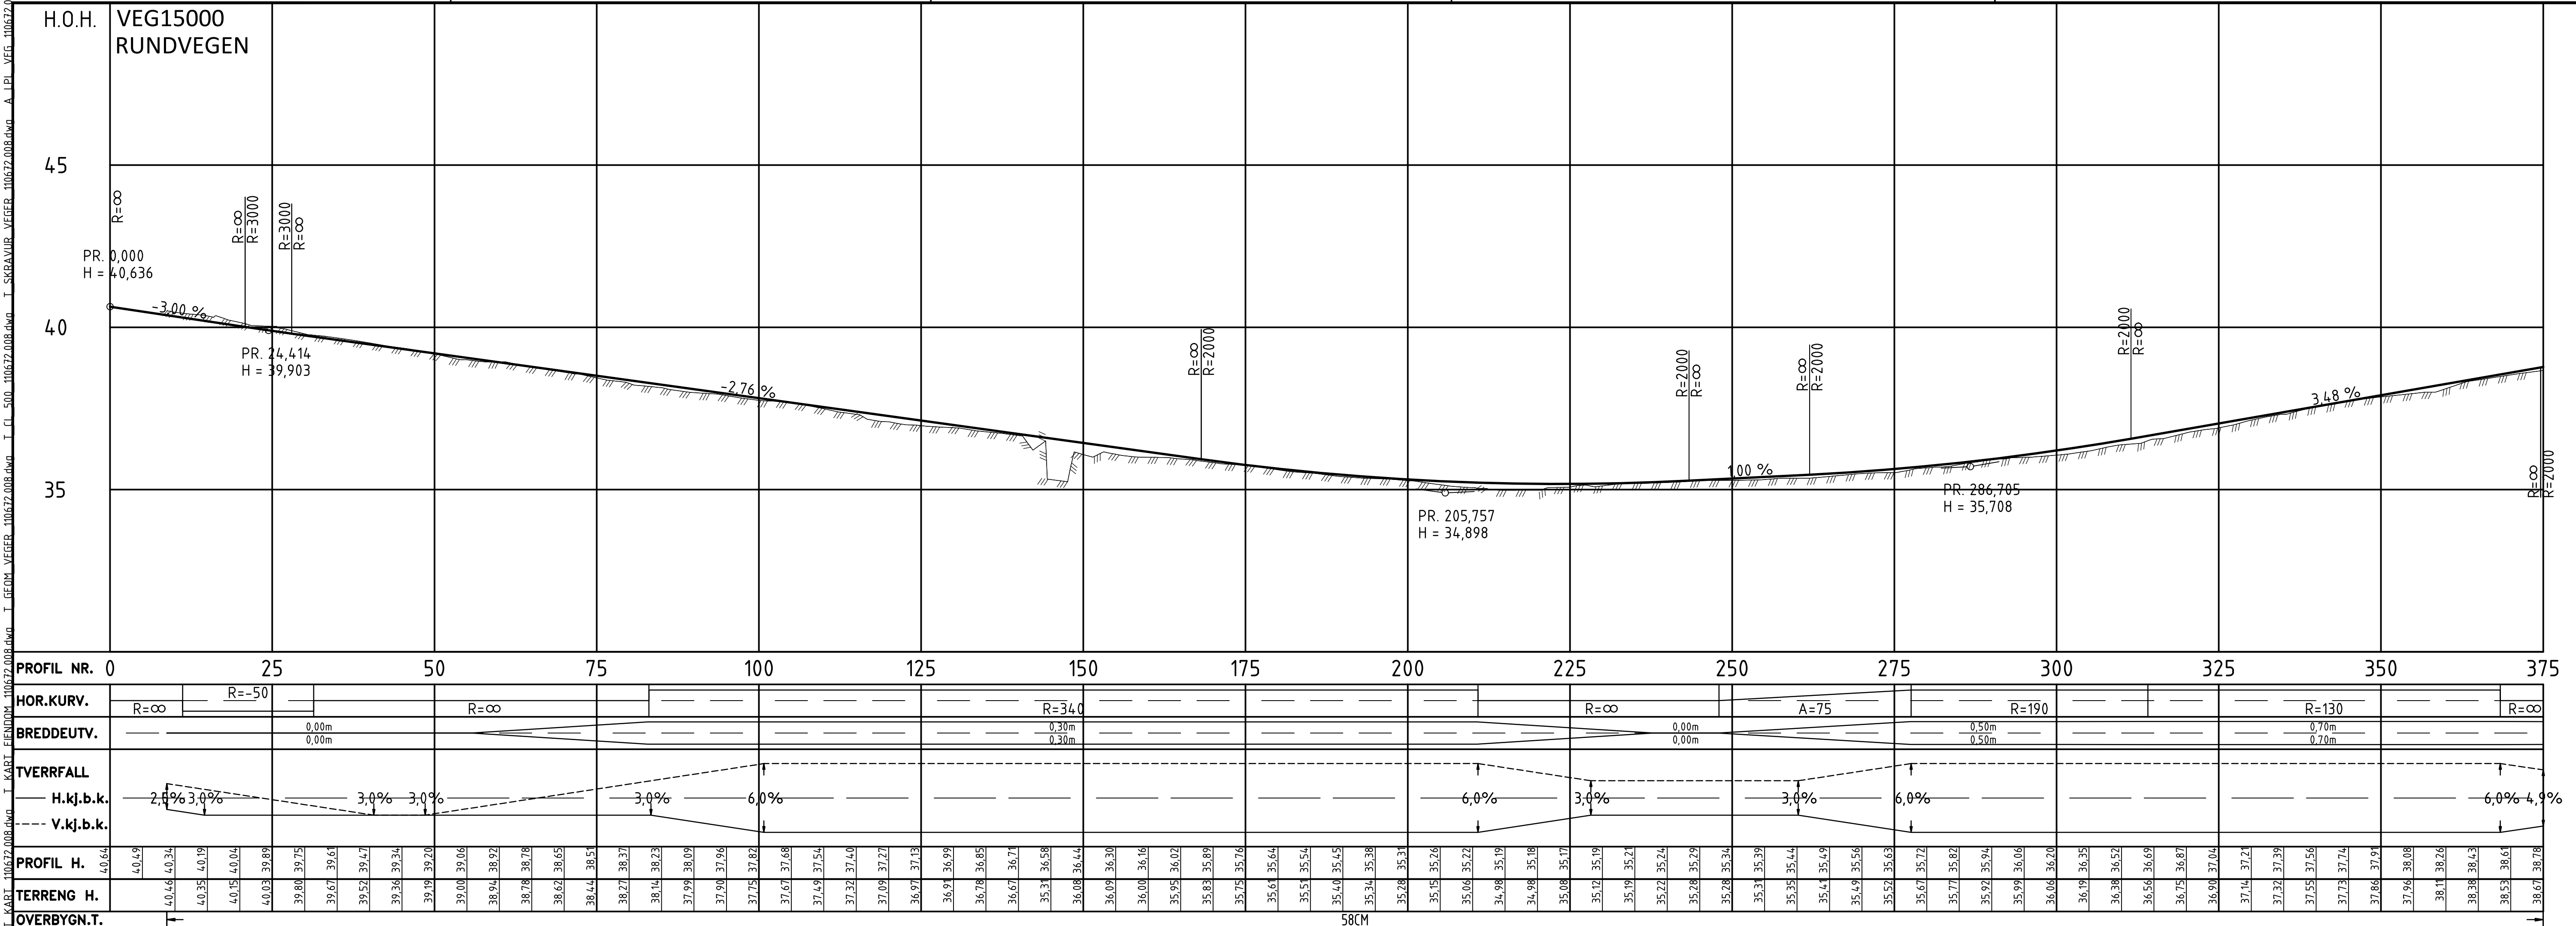

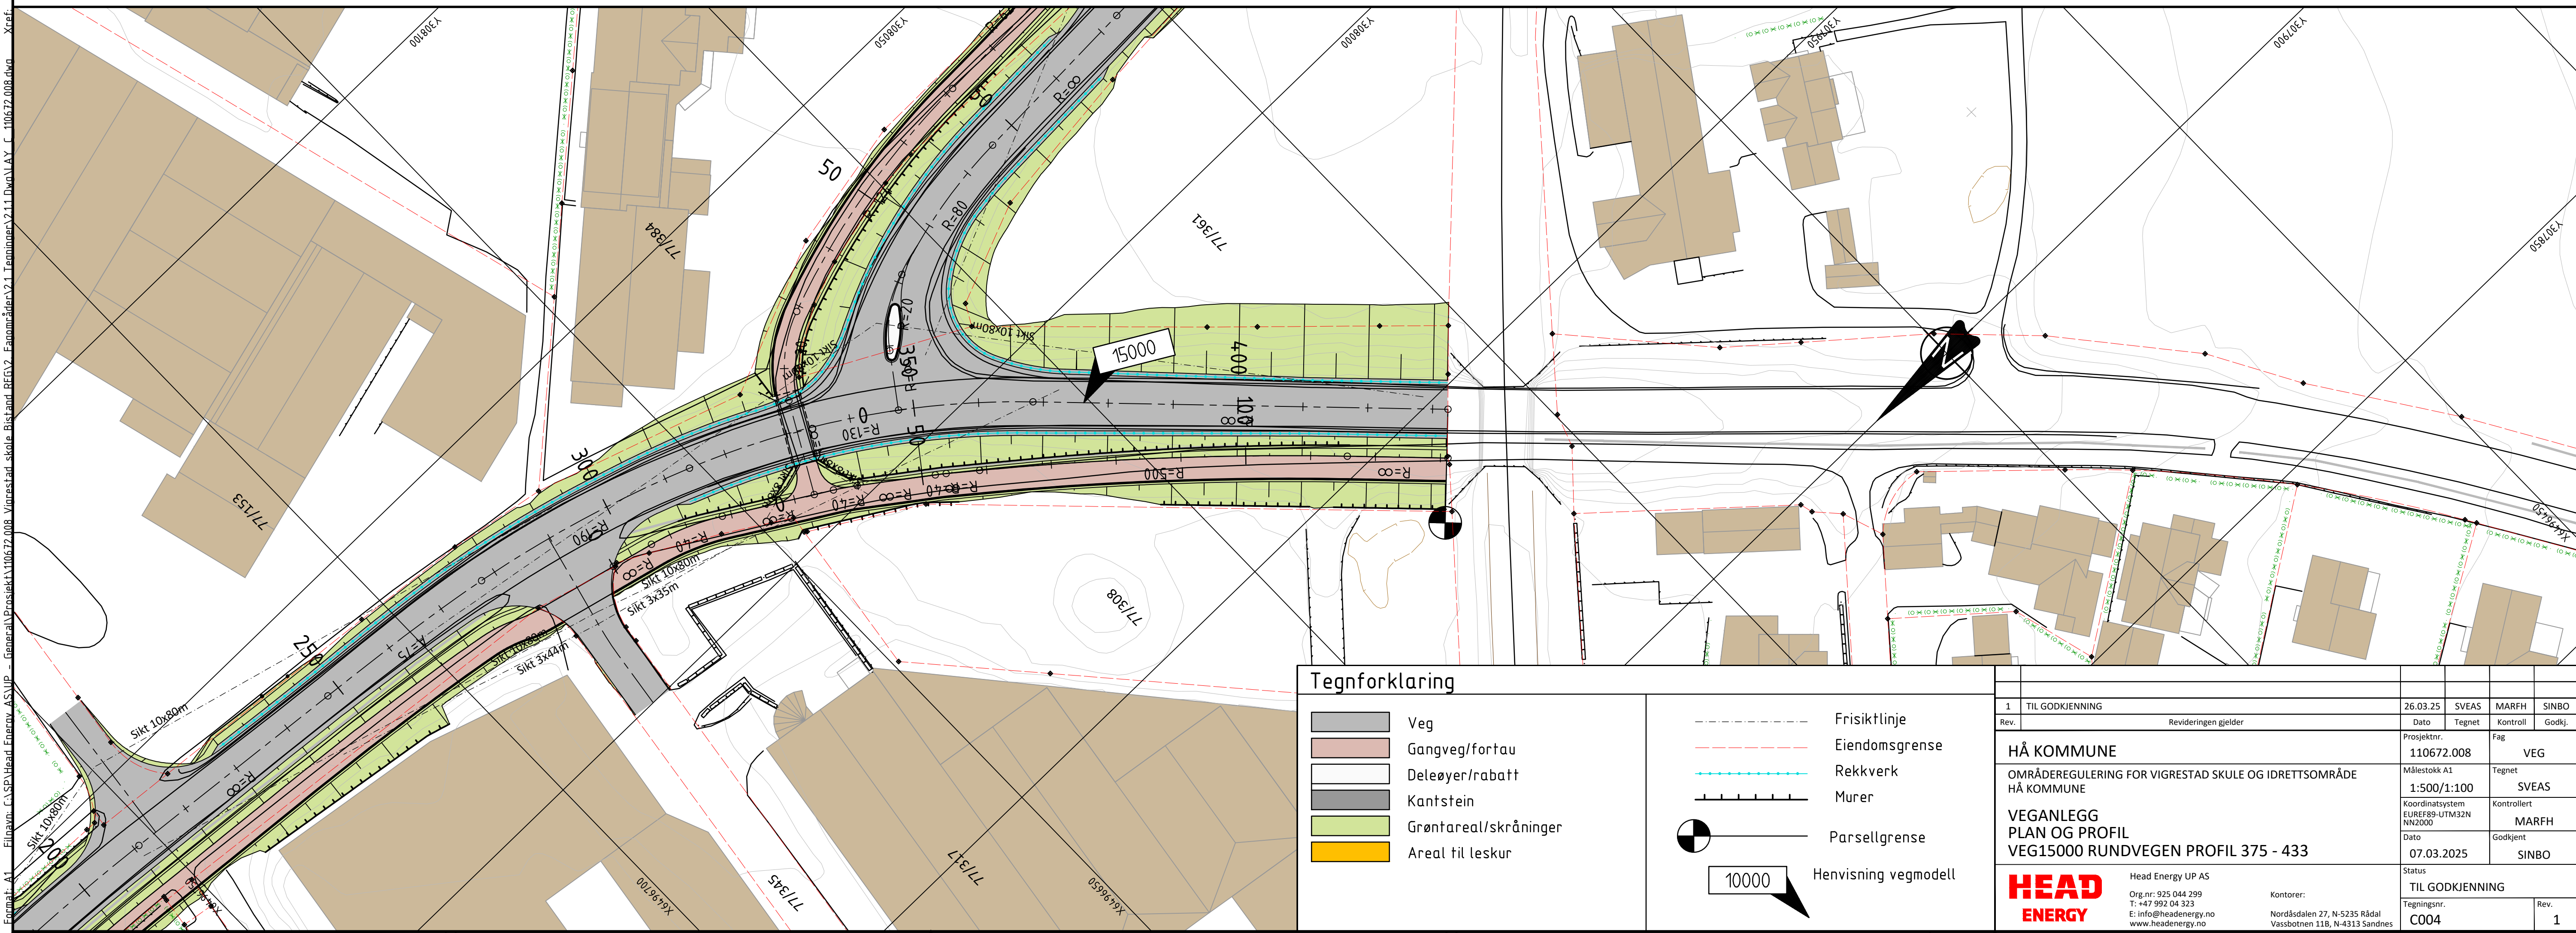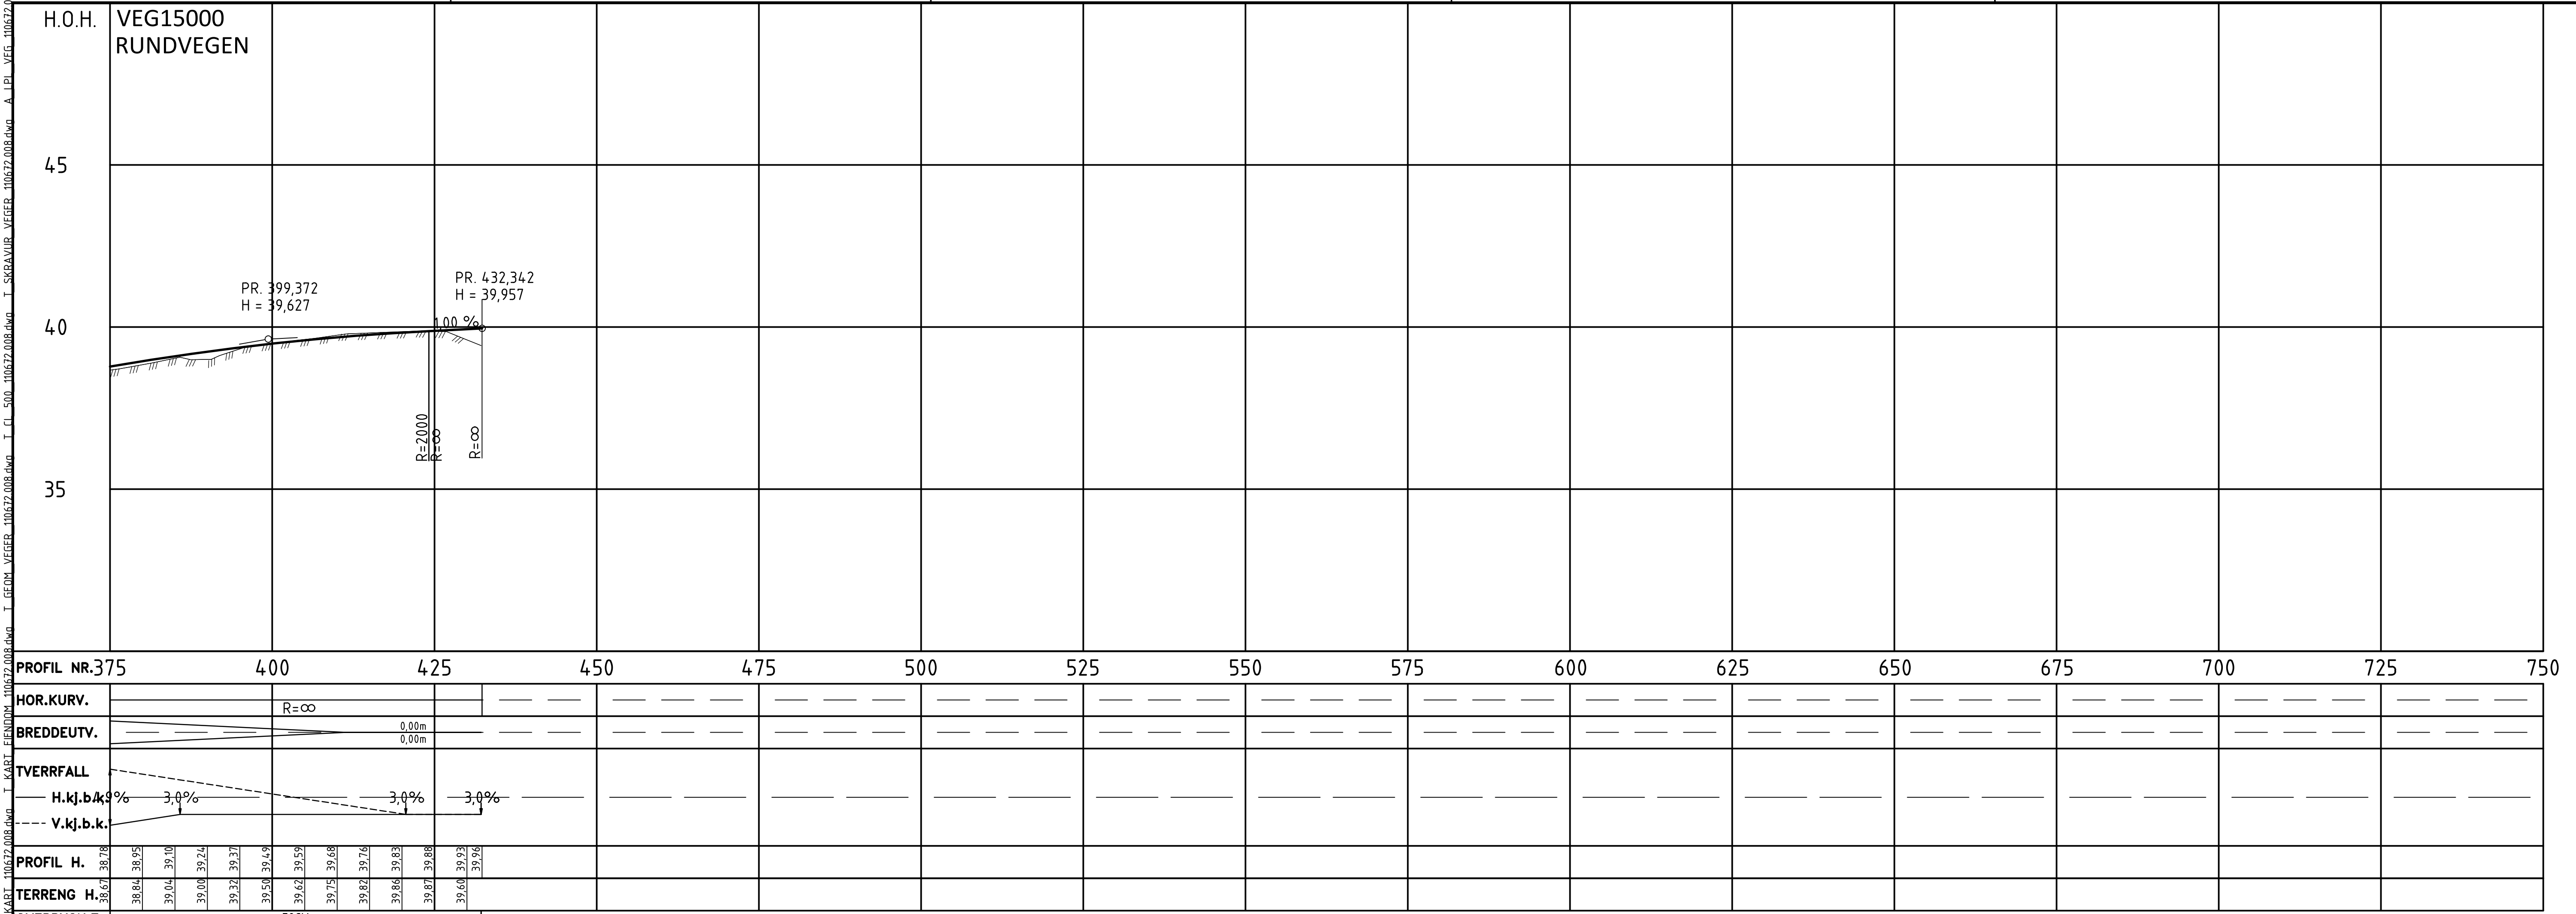


Tegnforklaring


- Veg
- Gangveg/fortau
- Deleøyer/rabatt
- Kantstein
- Grøntareal/skråninger
- Areal til leskur
- Frisiktlinje
- Eiendomsgrense
- Rekkverk
- Murer
- Parsellgrense
- Hensvisning vegmodell

|                                                       |                      |   |                 |             |        |
|-------------------------------------------------------|----------------------|---|-----------------|-------------|--------|
| 1                                                     | TIL GODKJENNING      | 26.03.25   | SVEAS           | MARFH       | SINBO  |
| Rev.                                                  | Revideringen gjelder | Dato   | Tegnet          | Kontroll    | Godkj. |
| HÅ KOMMUNE                                            |                      | Prosjektnr.                                                                                                 | 110672.008      | Fag         | VEG    |
| OMRÅDEREGULERING FOR VIGRESTAD SKULE OG IDRETTSOMRÅDE |                      | Målestokk A1                                                                                                | 1:500/1:100     | Tegnet      | SVEAS  |
| HÅ KOMMUNE                                            |                      | Koordinatsystem                                                                                             | EUREF89-UTM32N  | Kontrollert | MARFH  |
| VEGANLEGG                                             |                      | Dato   | 07.03.2025      | Godkjent    | SINBO  |
| PLAN OG PROFIL                                        |                      | Status   | TIL GODKJENNING | Rev.        | 1      |
| VEG15000 RUNDVEGEN PROFIL 375 - 433                   |                      | C004   |                 |             |        |
| HEAD ENERGY                                           |                      | Head Energy UP AS<br>Org.nr: 925 044 299<br>T: +47 592 04 323<br>E: info@headenergy.no<br>www.headenergy.no |                 |             |        |
|                                                       |                      | Kontor:<br>Nordåsålen 27, N-5235 Rådal<br>Vassbotnen 118, N-4313 Sandnes                                    |                 |             |        |



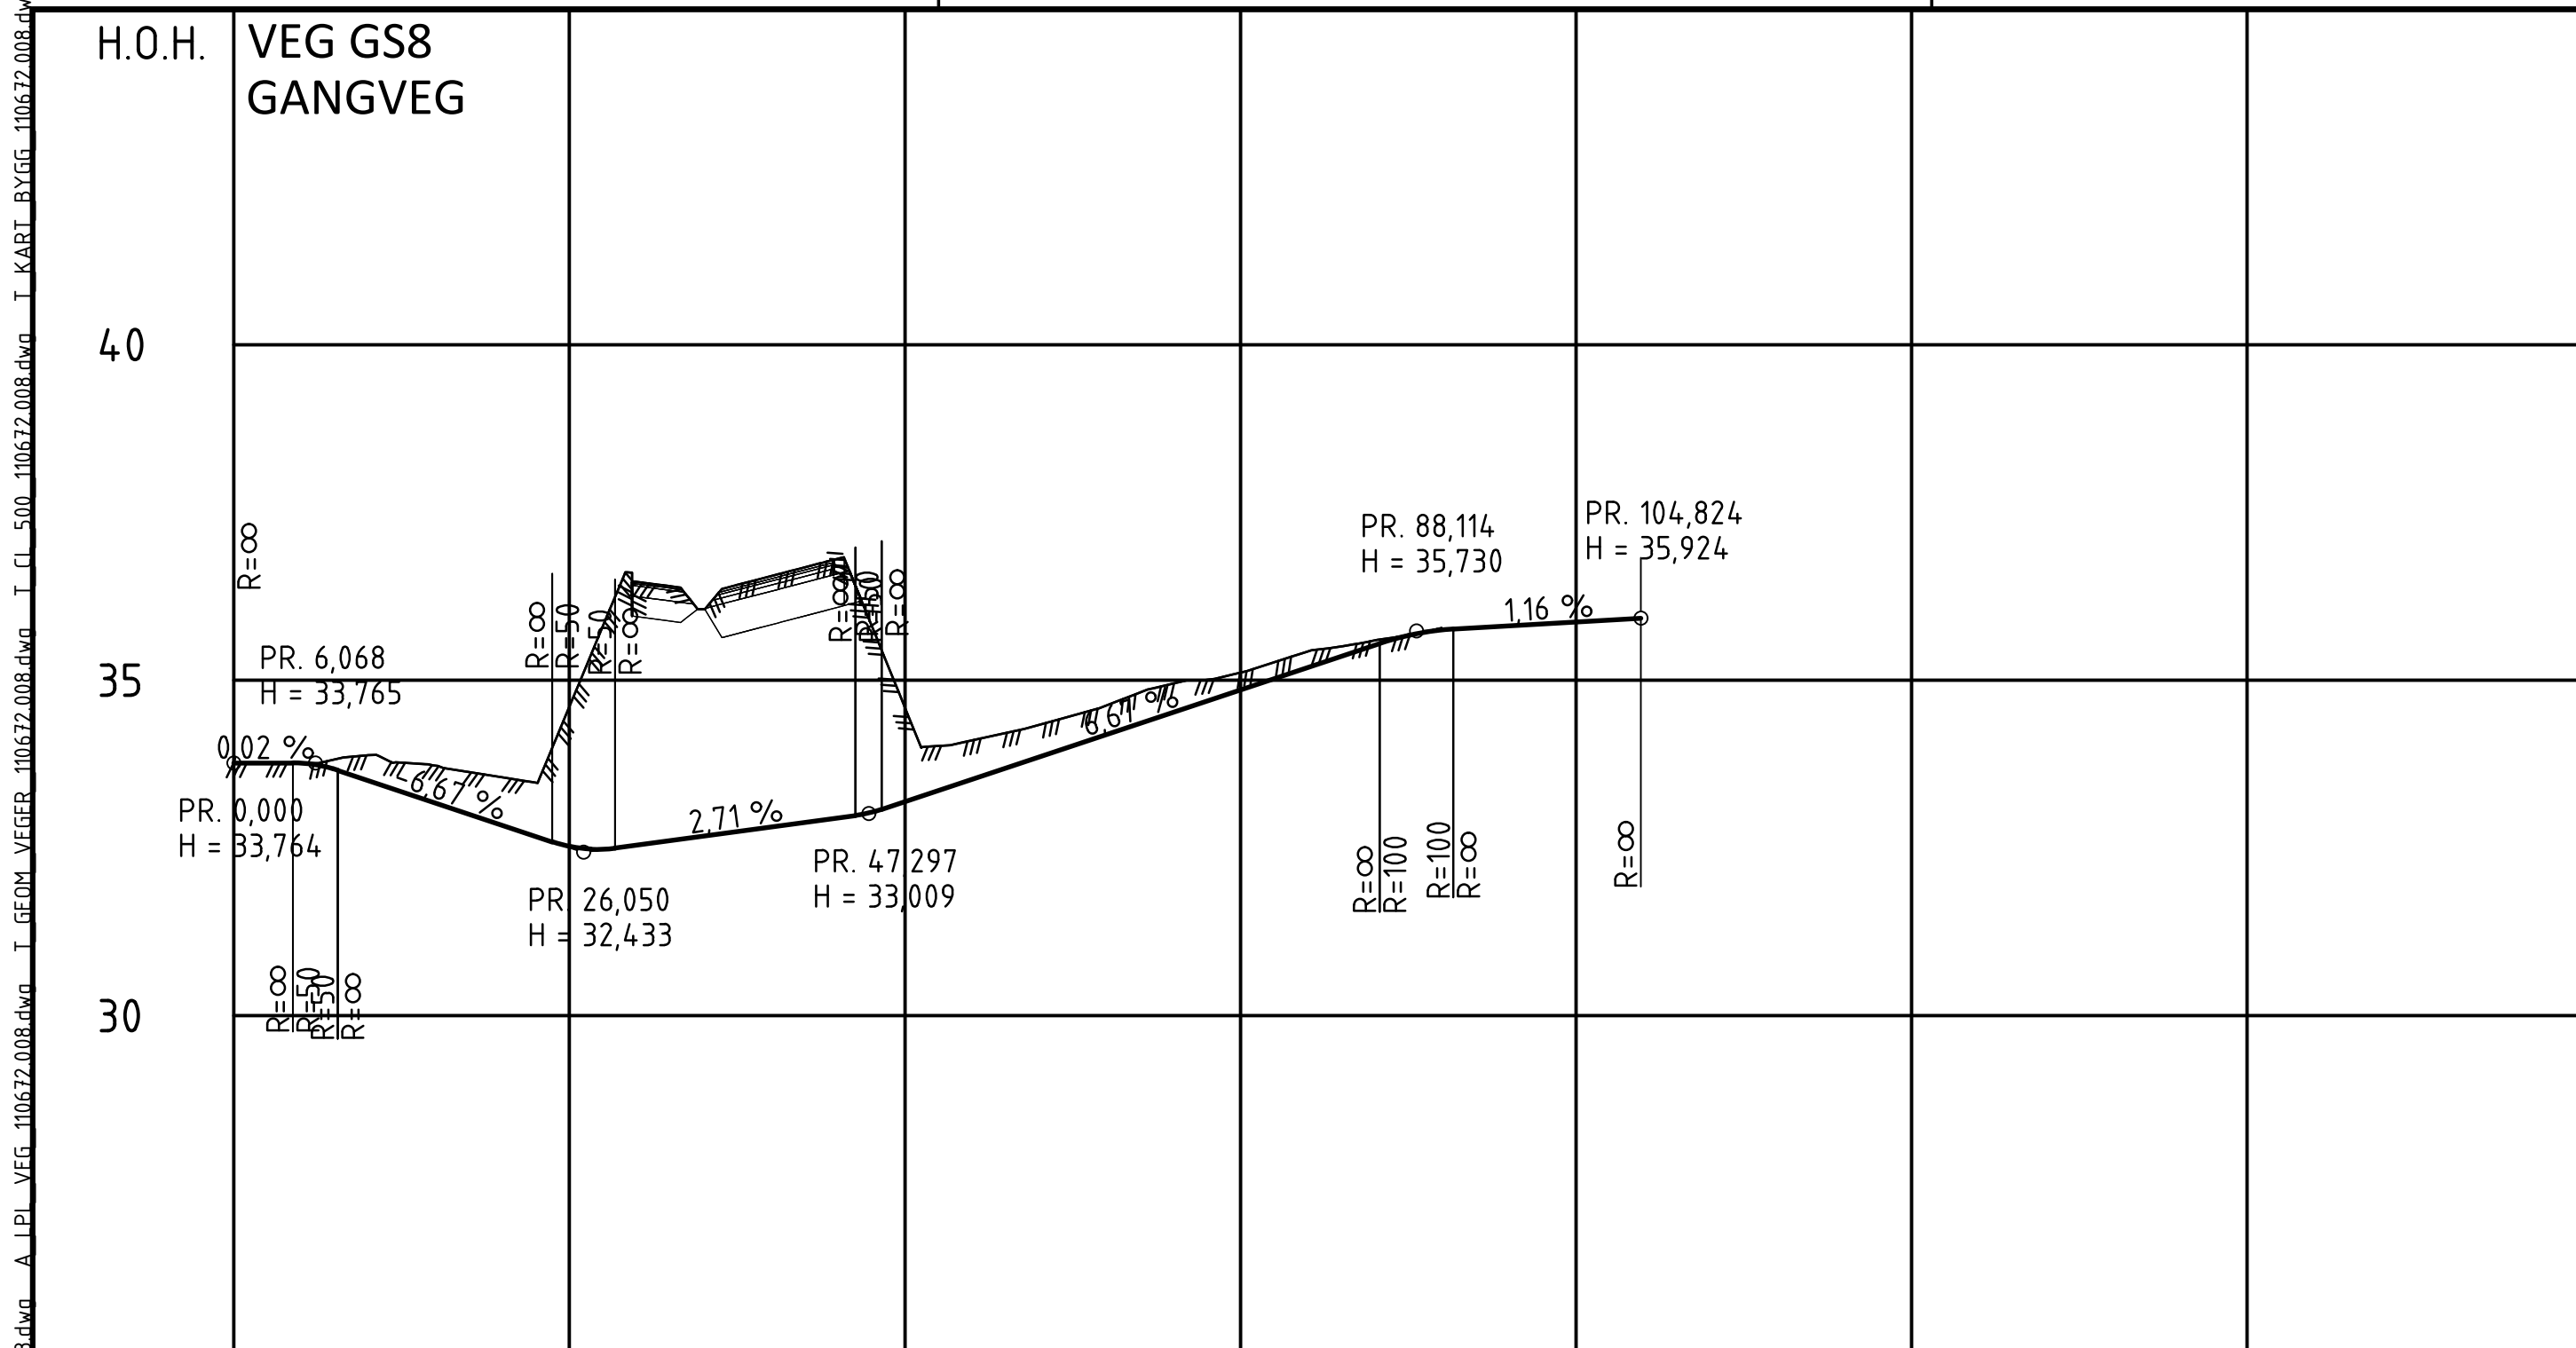


| PROFIL NR.  | 0     | 25    | 50    | 75    | 100     | 125   | 150 | 175 |
|-------------|-------|-------|-------|-------|---------|-------|-----|-----|
| HOR.KURV.   | R=∞   |       | R=∞   |       | R=51,75 |       | R=∞ |     |
| BREDDEUTV.  |       |       |       |       |         |       |     |     |
| TVERRFALL   | 2,4%  |       |       |       | 2,4%    |       |     |     |
| PROFIL H.   | 33,76 | 33,76 | 32,54 | 33,52 | 35,73   | 35,92 |     |     |
| TERRENG H.  | 33,76 | 33,76 | 32,54 | 33,52 | 35,73   | 35,92 |     |     |
| OVERBYGN.T. | 52CM  |       |       |       |         |       |     |     |

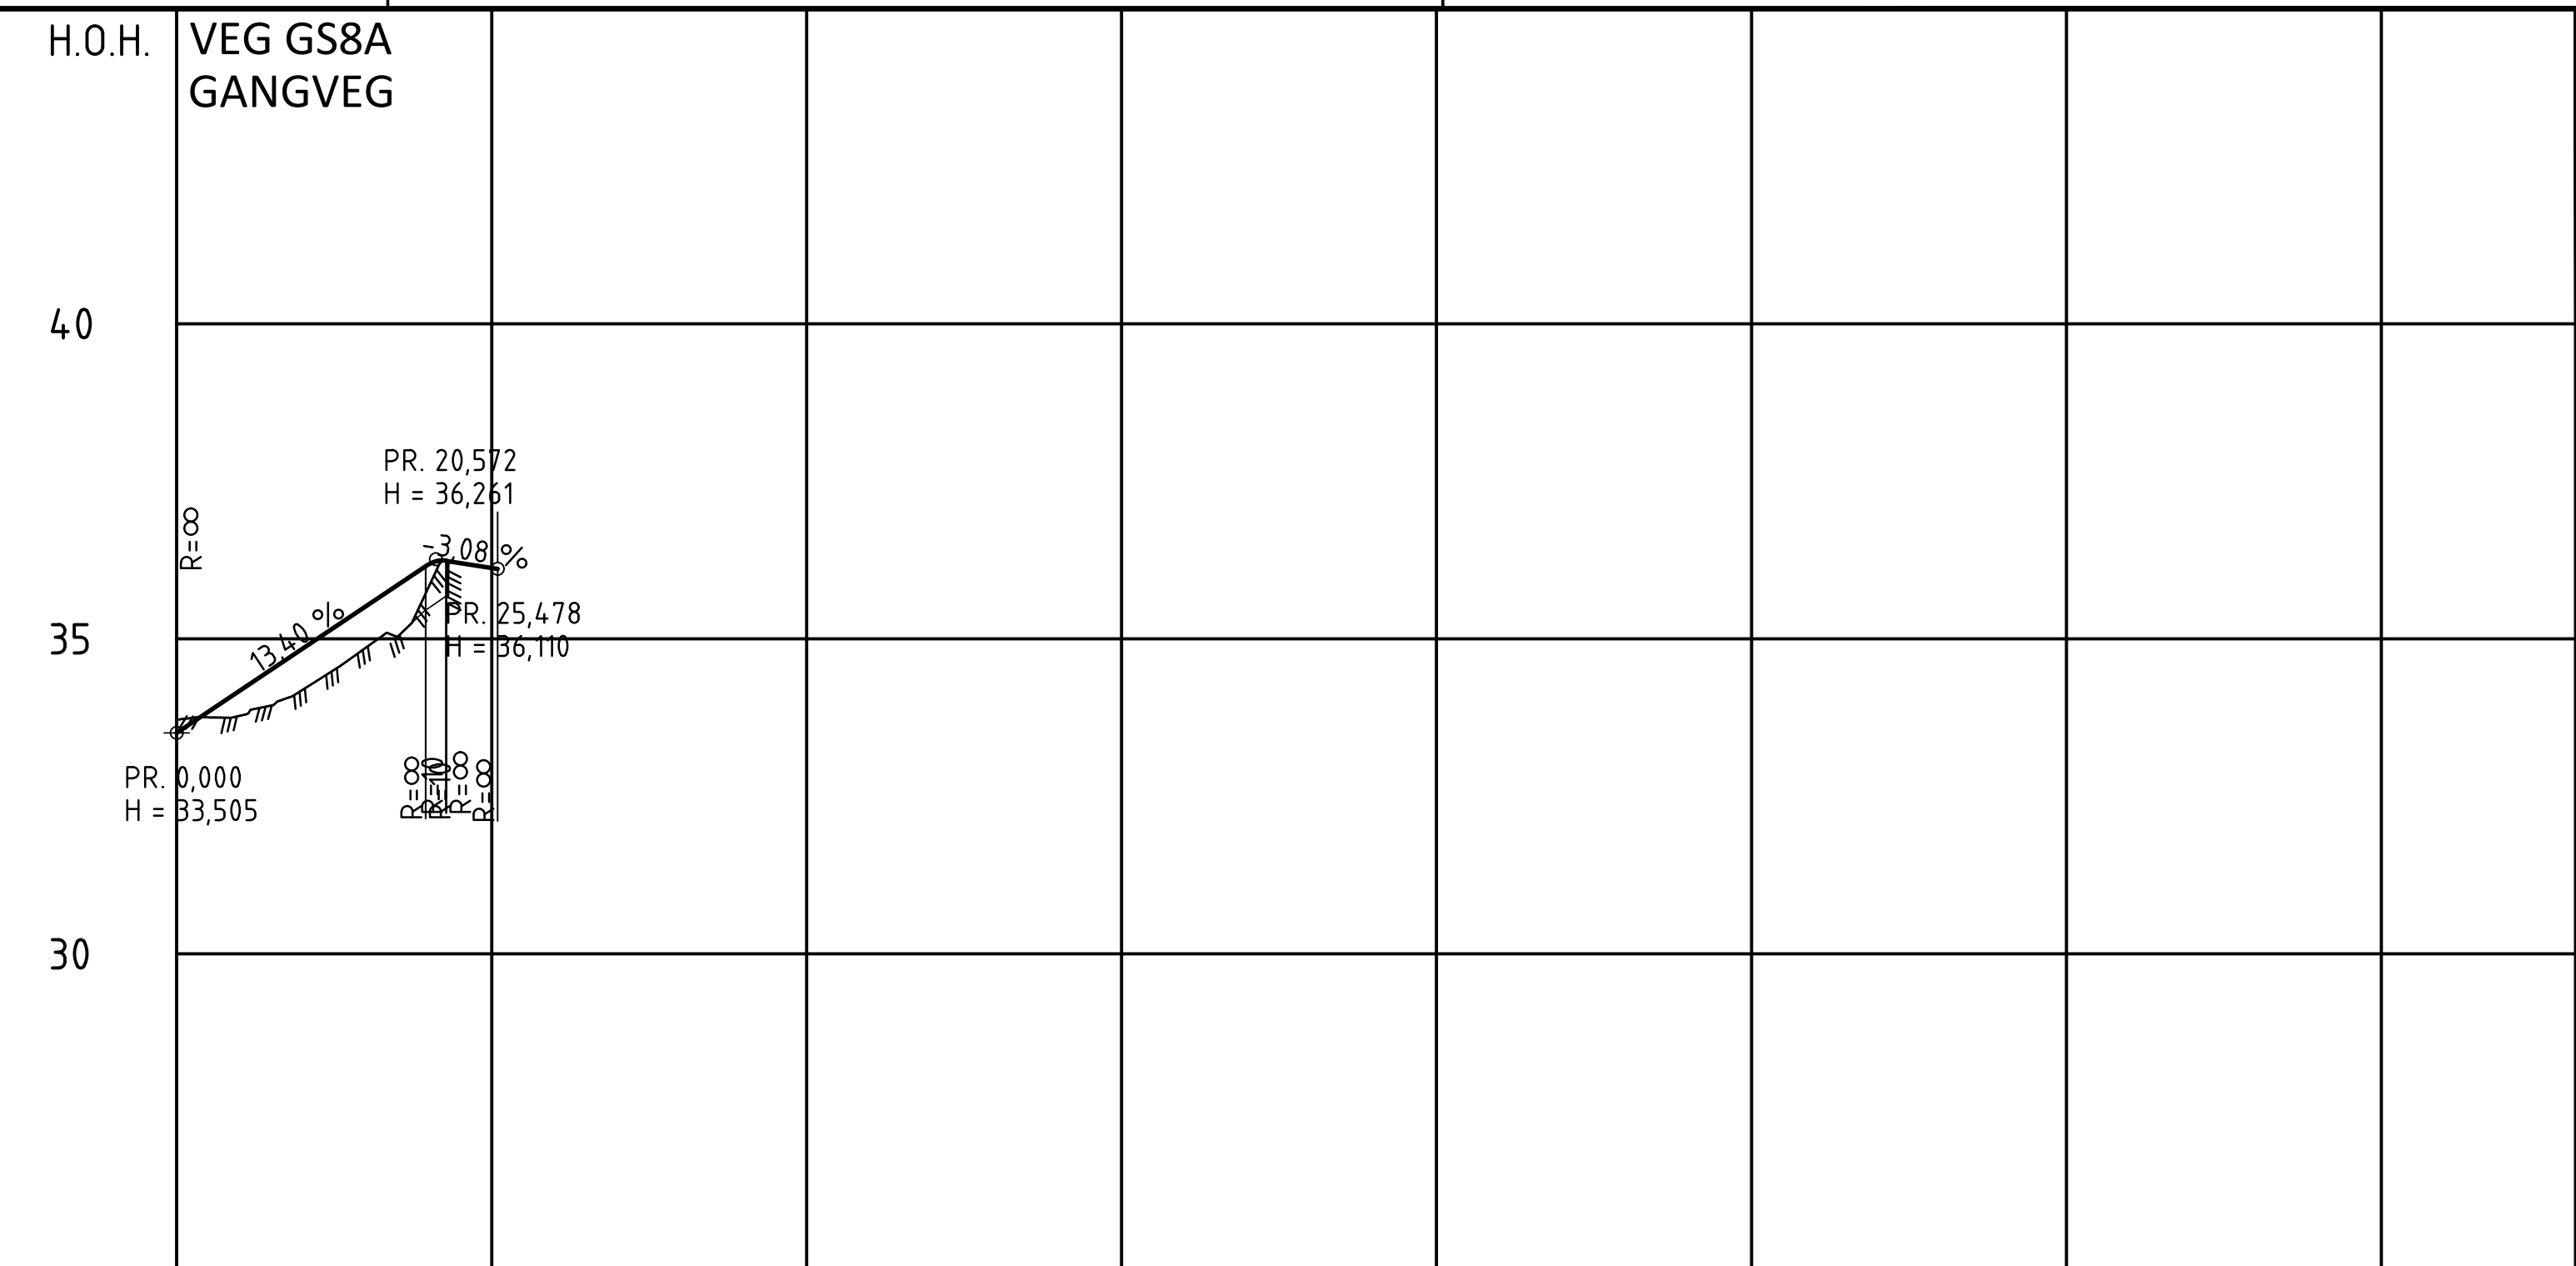


| PROFIL NR. 0 |   | 25 | 50 | 75 | 100 | 125 | 150 | 175 |
|--------------|---|----|----|----|-----|-----|-----|-----|
| HOR.KURV.    | <div><div>R=10</div><div>R=∞</div></div>                                                                                 |    |    |    |     |     |     |     |
| BREDDEUTV.   |   |    |    |    |     |     |     |     |
| TVERRRFALL   | <div><div><div>H.k.j.b.k. 0%</div><div>V.k.j.b.k. 2.5%</div></div></div>                                                 |    |    |    |     |     |     |     |
| PROFIL H.    | <div><div>33.5</div><div>33.5</div><div>34.17</div><div>34.84</div><div>35.5</div><div>36.18</div><div>36.82</div></div> |    |    |    |     |     |     |     |
| TERRENG H.   | <div><div>33.72</div><div>34.19</div><div>34.85</div><div>35.63</div></div>                                              |    |    |    |     |     |     |     |
| OVERBYGN.T.  | <div><div>52CM</div></div>                                                                                               |    |    |    |     |     |     |     |




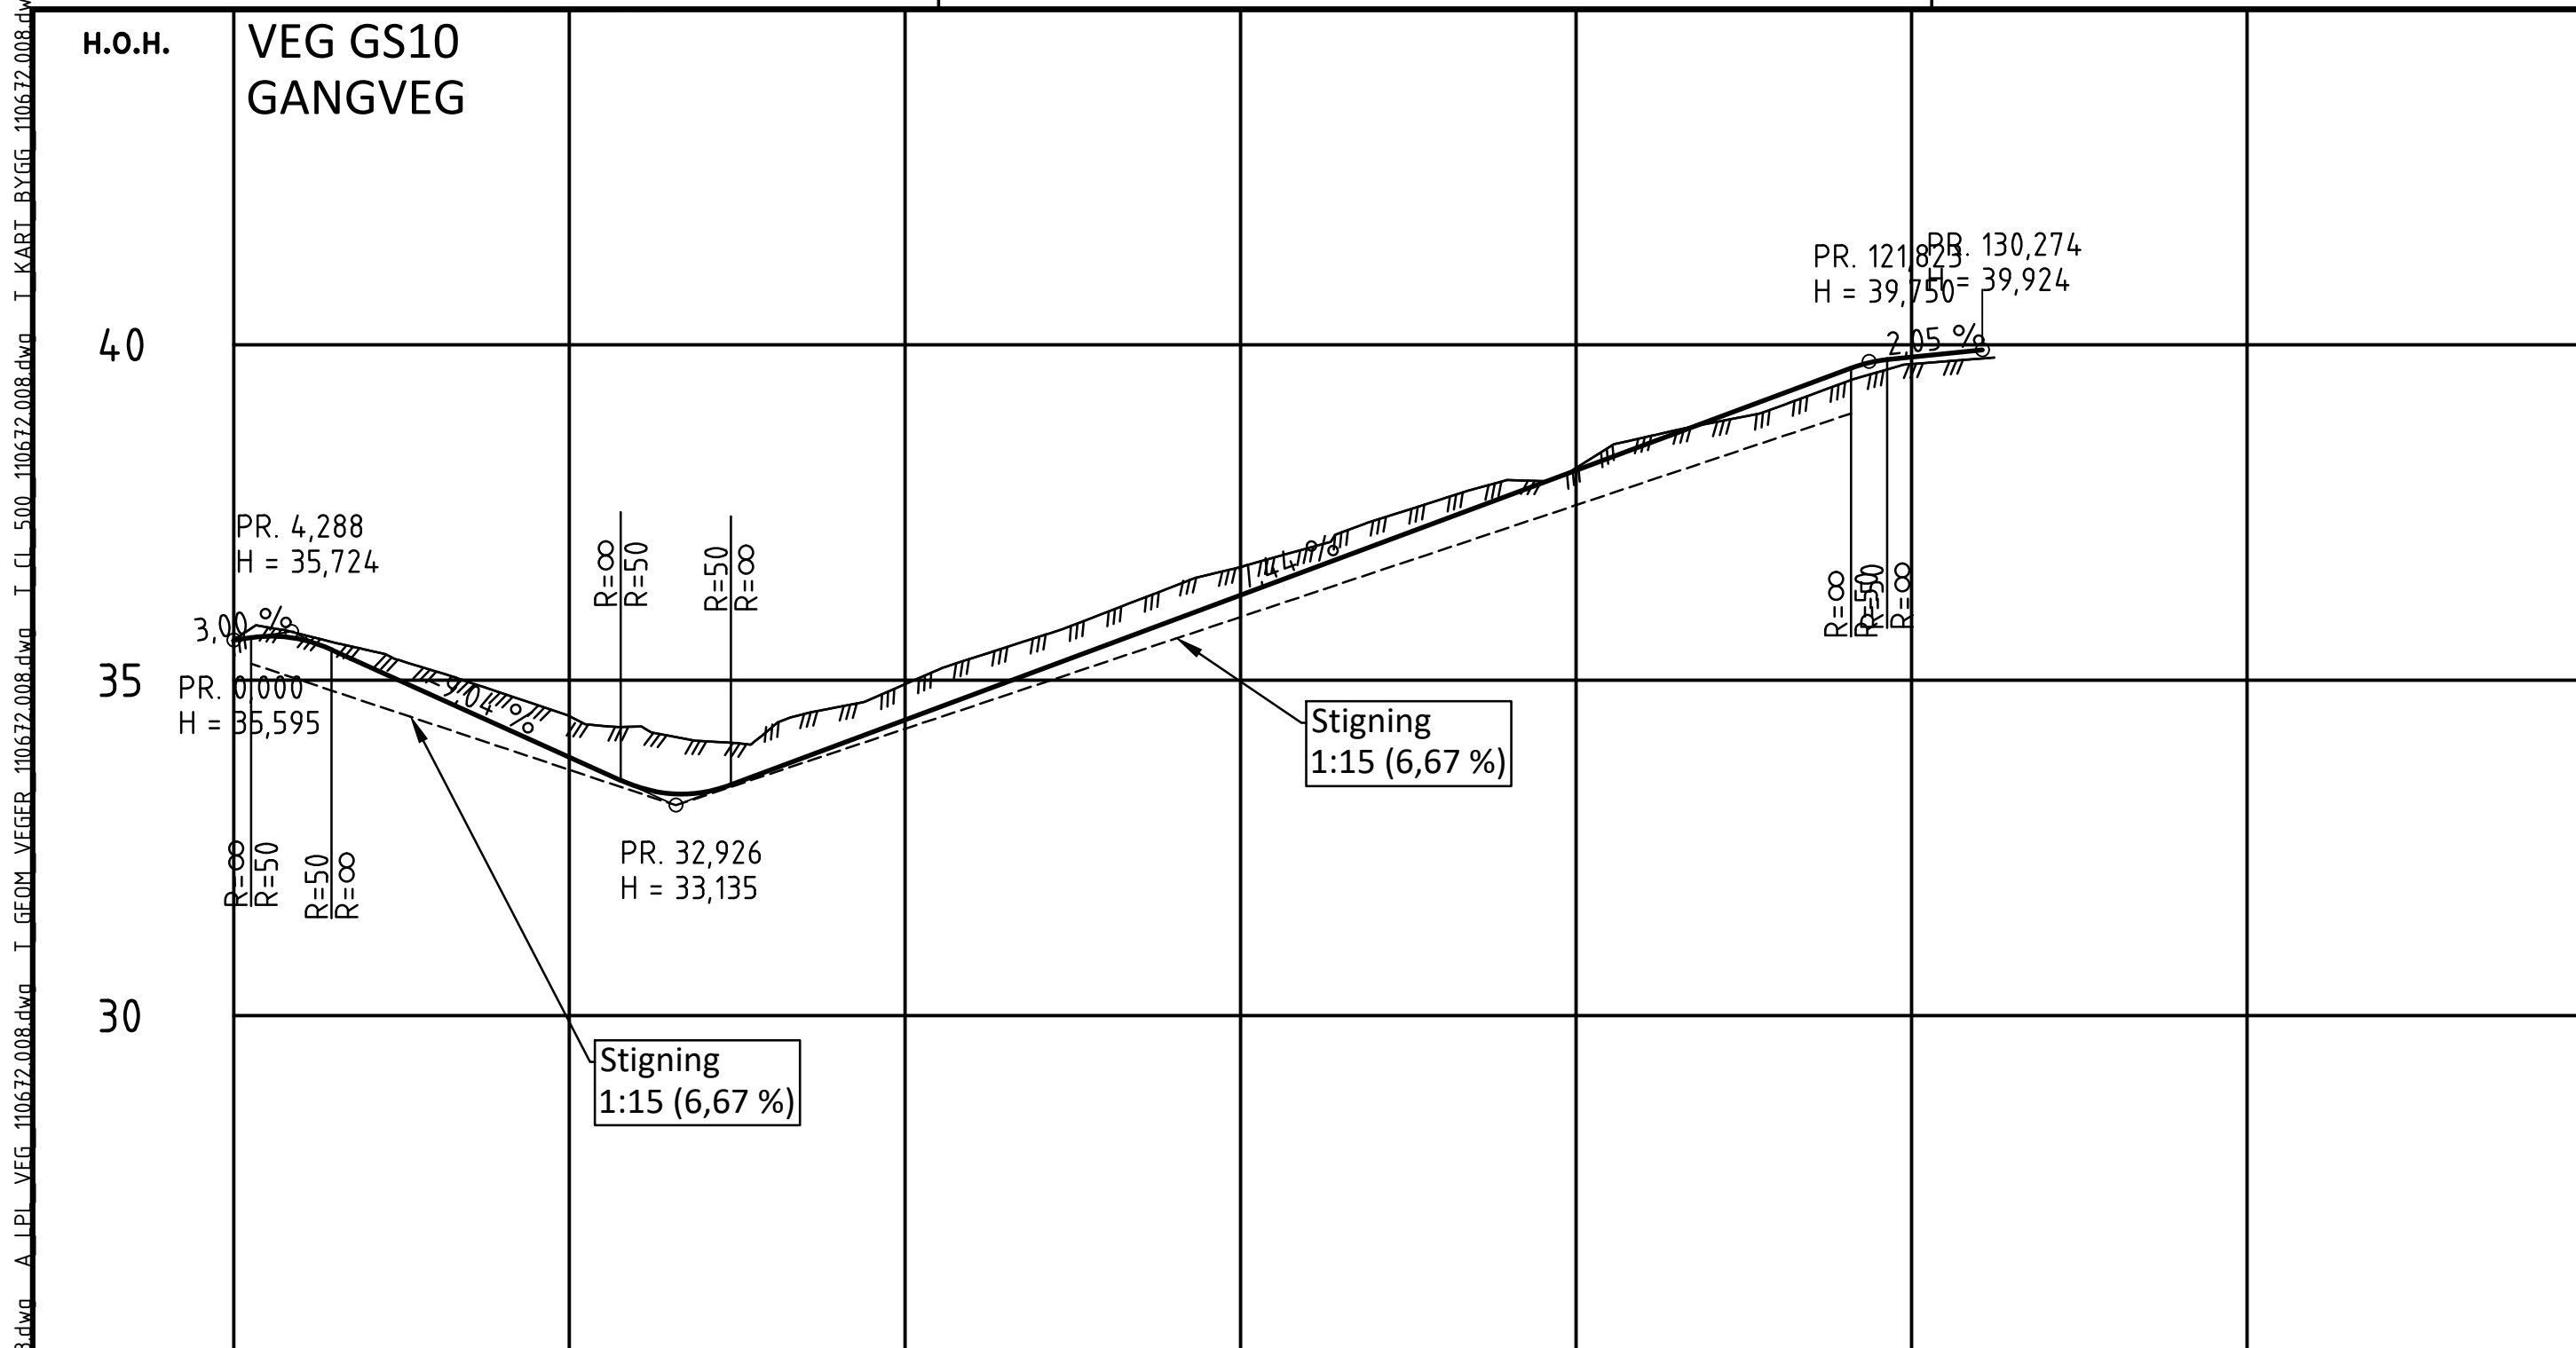

| PROFIL NR.  | 0     | 25    | 50    | 75    | 100   | 125   | 150   |
|-------------|-------|-------|-------|-------|-------|-------|-------|
| HOR.KURV.   | R=∞   | R=40  | R=∞   | R=40  | R=∞   | R=500 | R=∞   |
| BREDDUUTV.  |       |       |       |       |       |       |       |
| TVERRFALL   |       |       |       |       |       |       |       |
| H.kj.b.k.   |       |       |       |       |       |       |       |
| V.kj.b.k.   |       |       |       |       |       |       |       |
| PROFIL H.   | 35.59 | 35.21 | 35.21 | 33.44 | 33.66 | 34.44 | 35.15 |
| TERRENG H.  | 35.59 | 35.21 | 35.21 | 33.44 | 33.66 | 34.44 | 35.15 |
| OVERBYGN.T. |       |       |       |       |       |       |       |

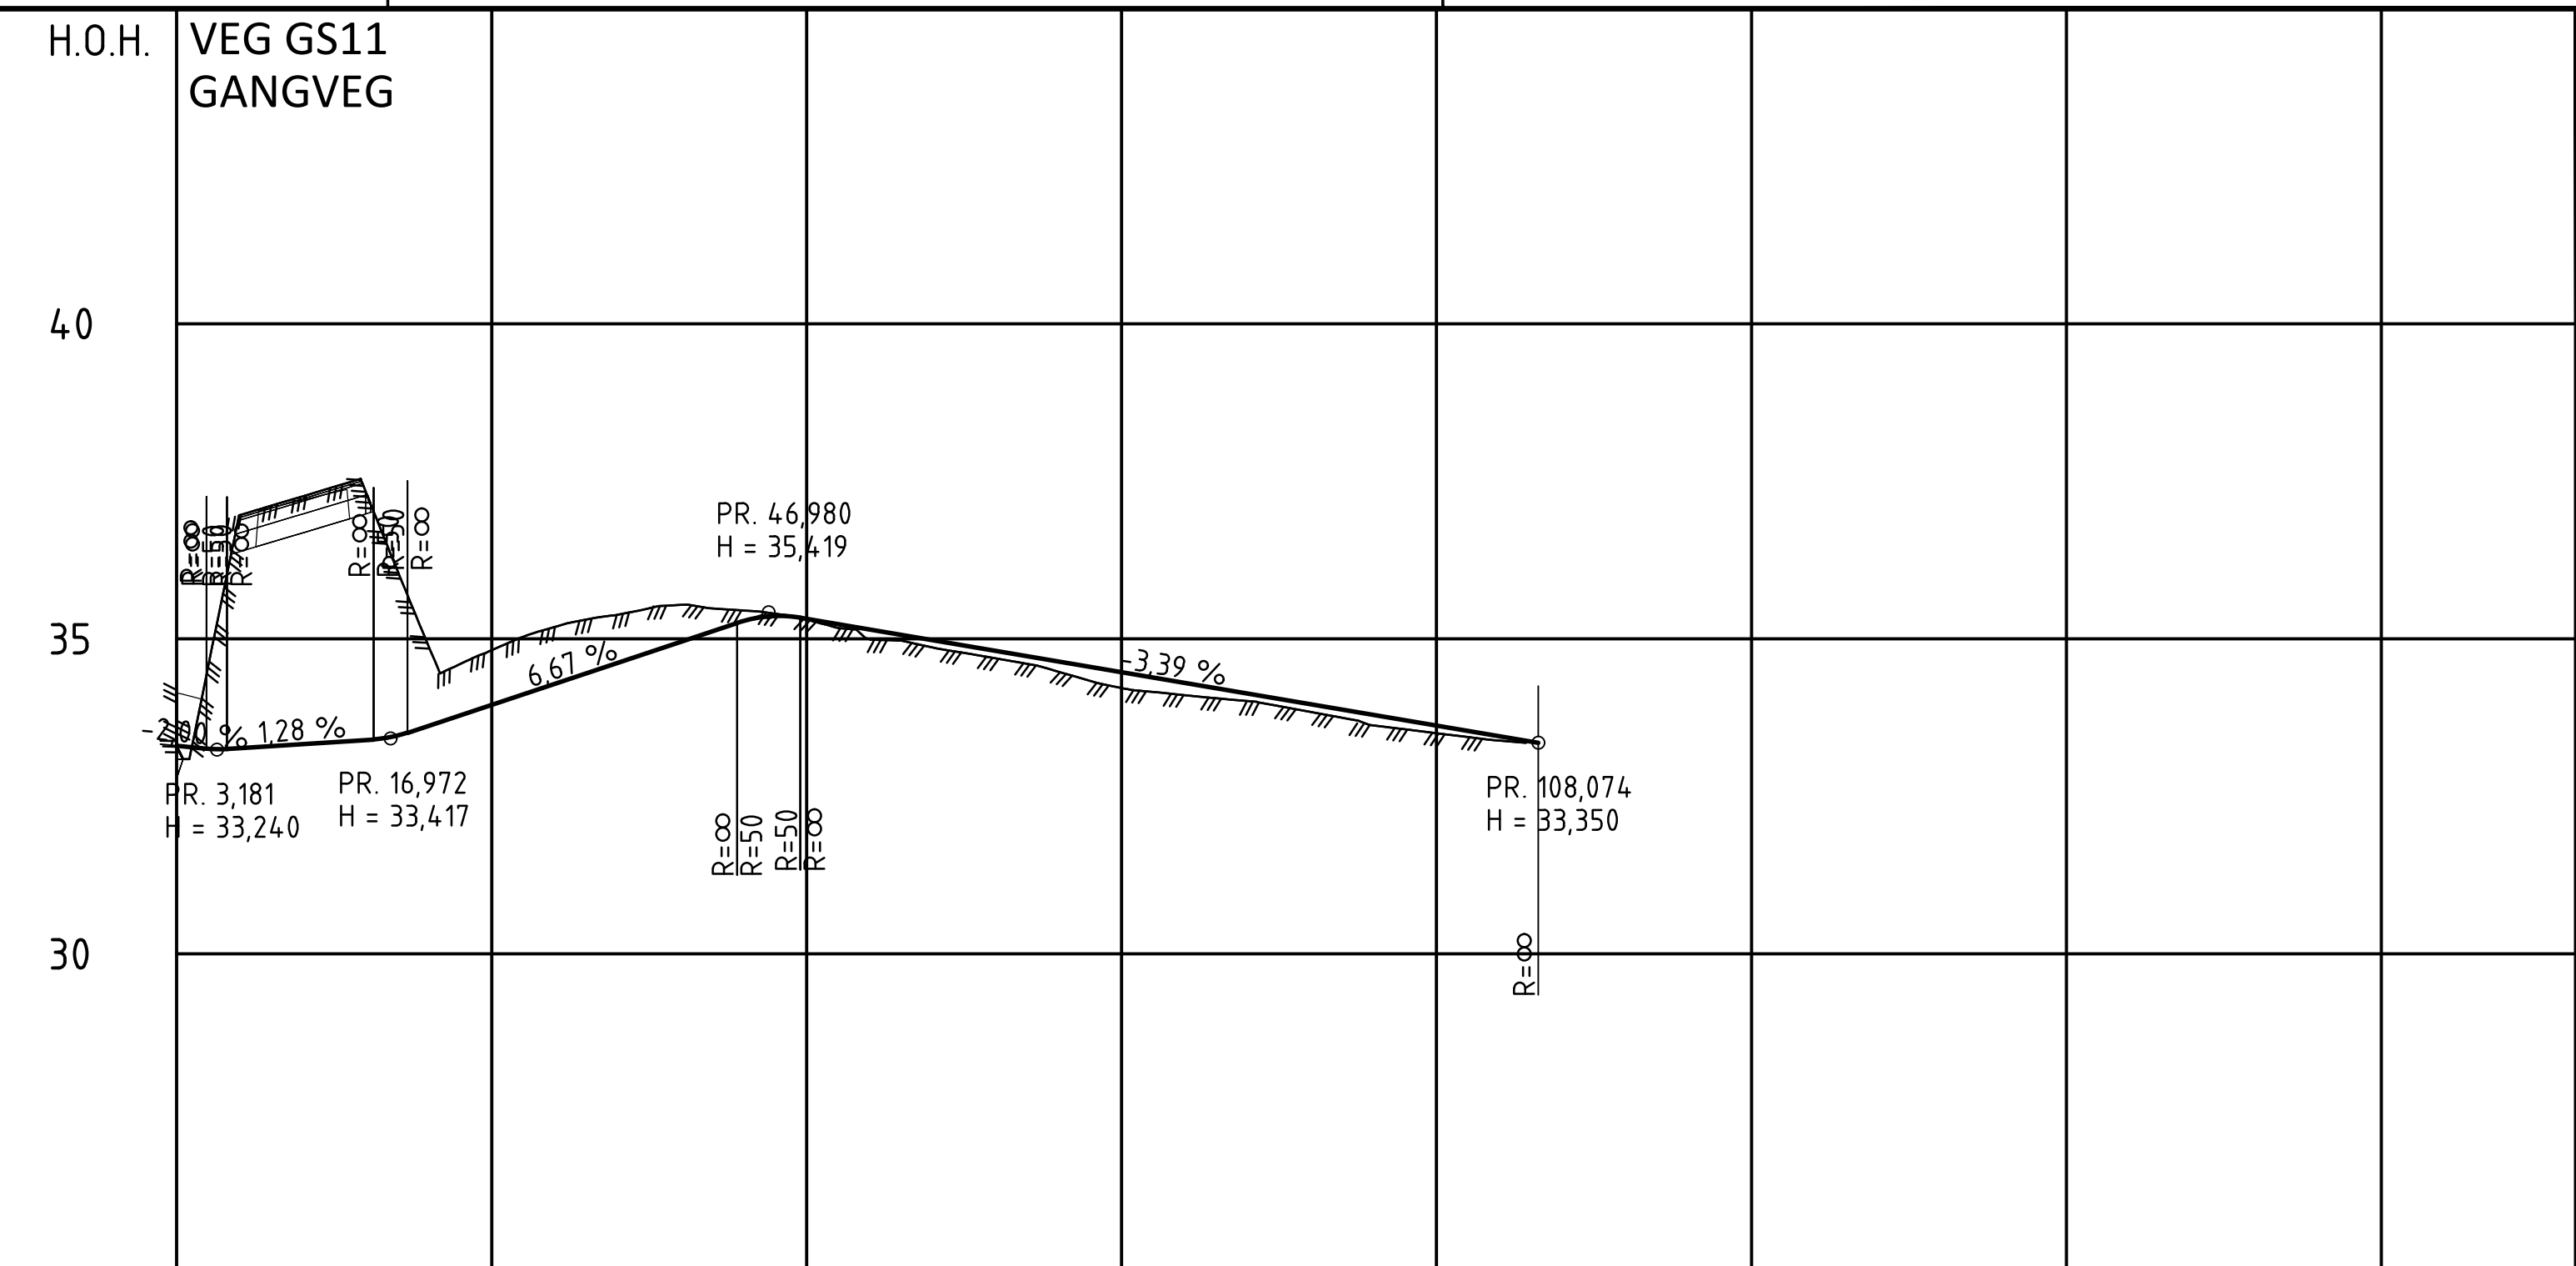


| PROFIL NR.  | 0     | 25    | 50    | 75     | 100   | 125   | 150   | 175   |
|-------------|-------|-------|-------|--------|-------|-------|-------|-------|
| HOR.KURV.   | R=∞   | R=20  | R=124 | R=-620 | R=∞   |       |       |       |
| BREDDUUTV.  |       |       |       |        |       |       |       |       |
| TVERRFALL   |       |       |       |        |       |       |       |       |
| H.kj.b.k.   |       |       |       |        |       |       |       |       |
| V.kj.b.k.   |       |       |       |        |       |       |       |       |
| PROFIL H.   | 33.24 | 33.26 | 33.33 | 33.39  | 33.47 | 33.50 | 33.50 | 33.50 |
| TERRENG H.  | 33.24 | 33.26 | 33.33 | 33.39  | 33.47 | 33.50 | 33.50 | 33.50 |
| OVERBYGN.T. |       |       |       |        |       |       |       |       |

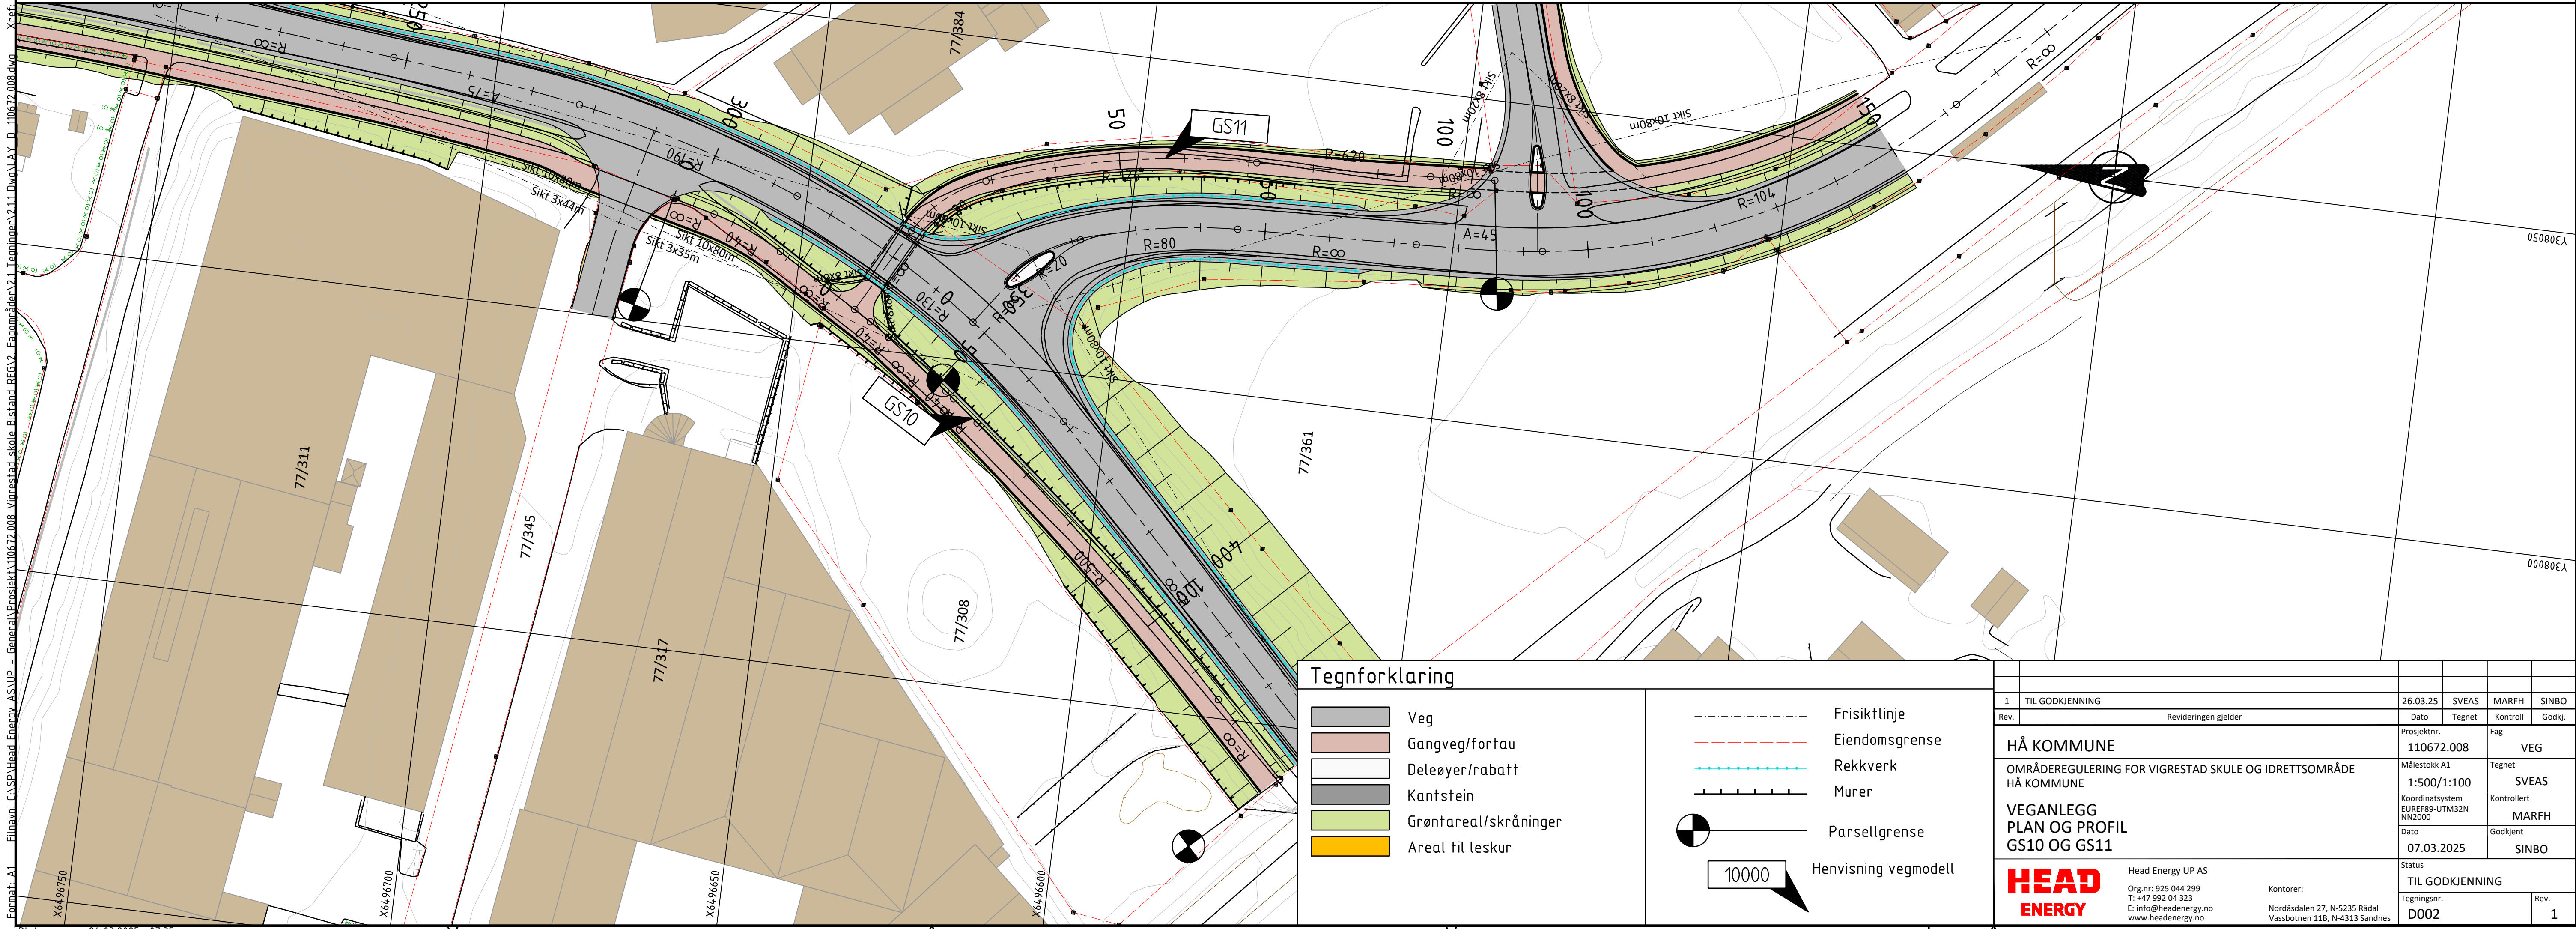


Format: A1 Filnavn: C:\SEP\Head\_Energy\_AS\UP - General\Prosjekt\110672.008\_Vinrestad skole Ristad REV2\_Energetikk\2.1\_Tegninger\2.1.1\_Detaljer\_A1\_F\_110672.008.dwg Xref: A\_F\_VEG\_110672.008.dwg Plott: sveas 24.03.2025 07:42


NORMALPROFIL Fv4334 LANGGATA, M=1:50  
VEG10000

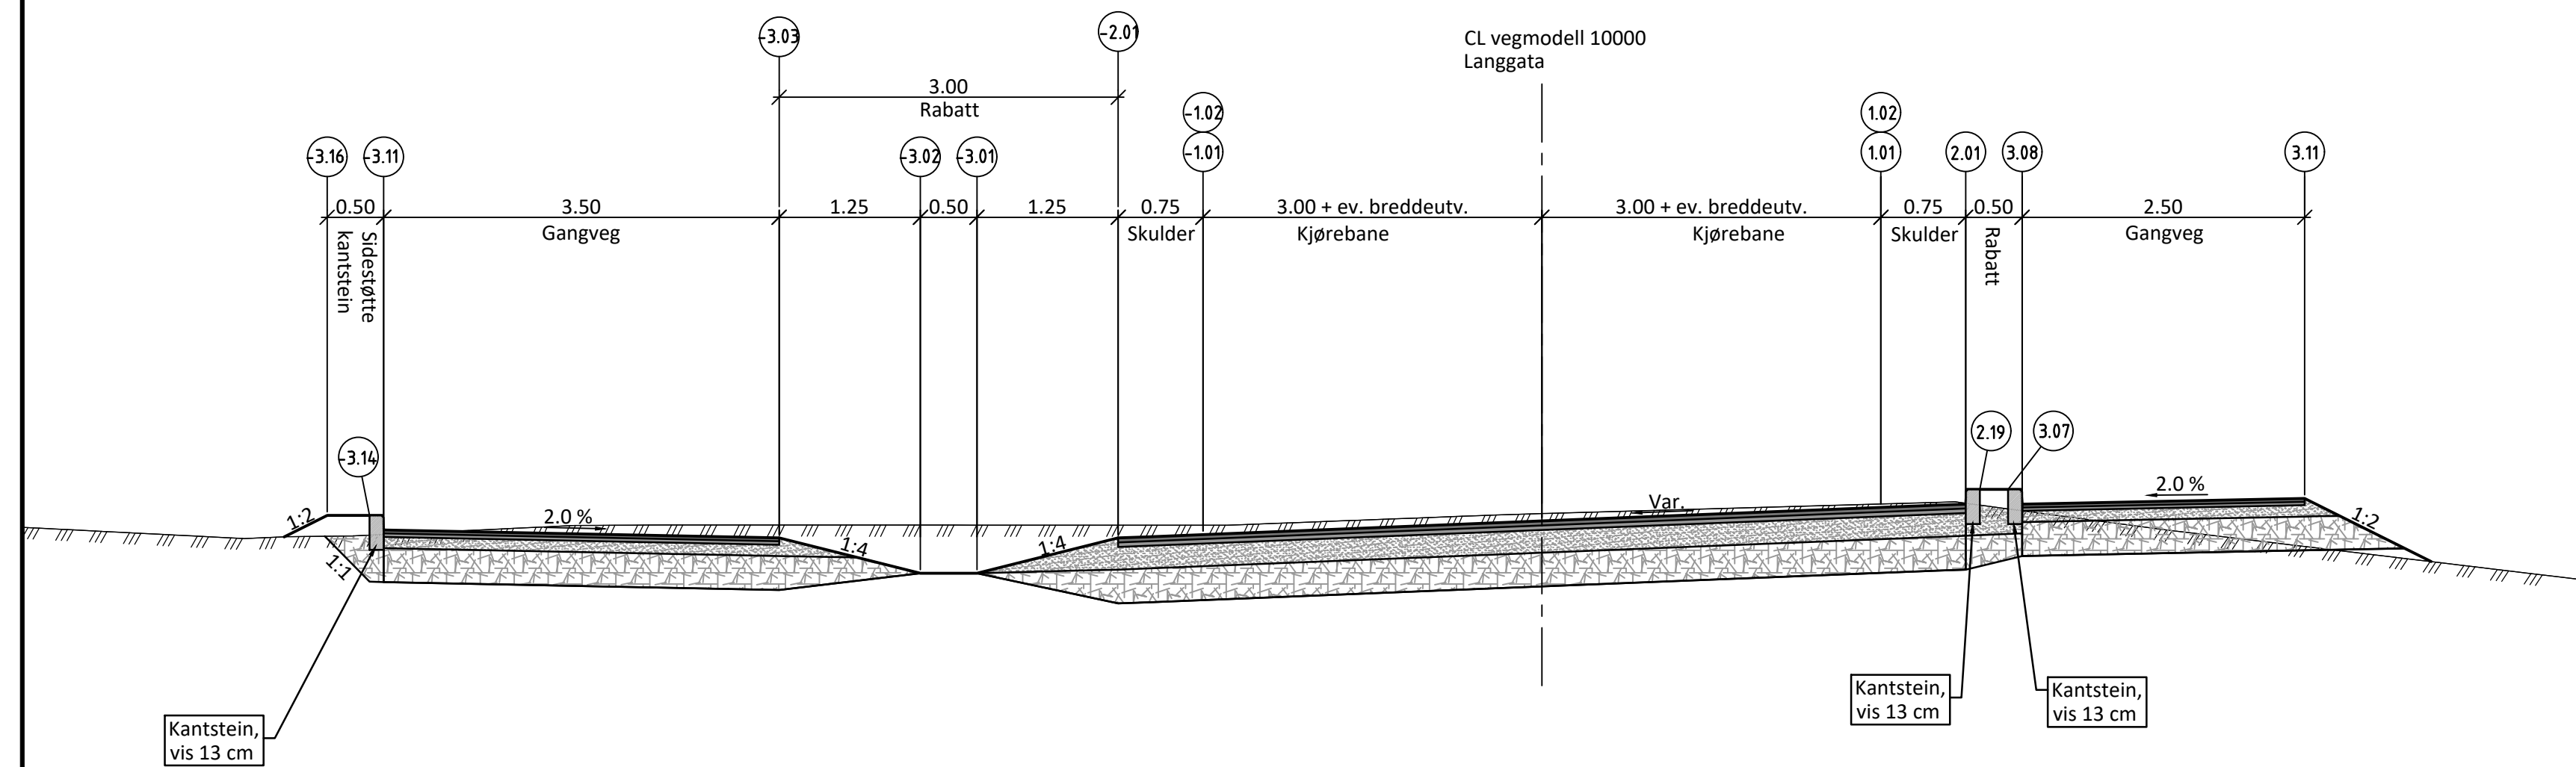


Overbygning veger  
M=1:10

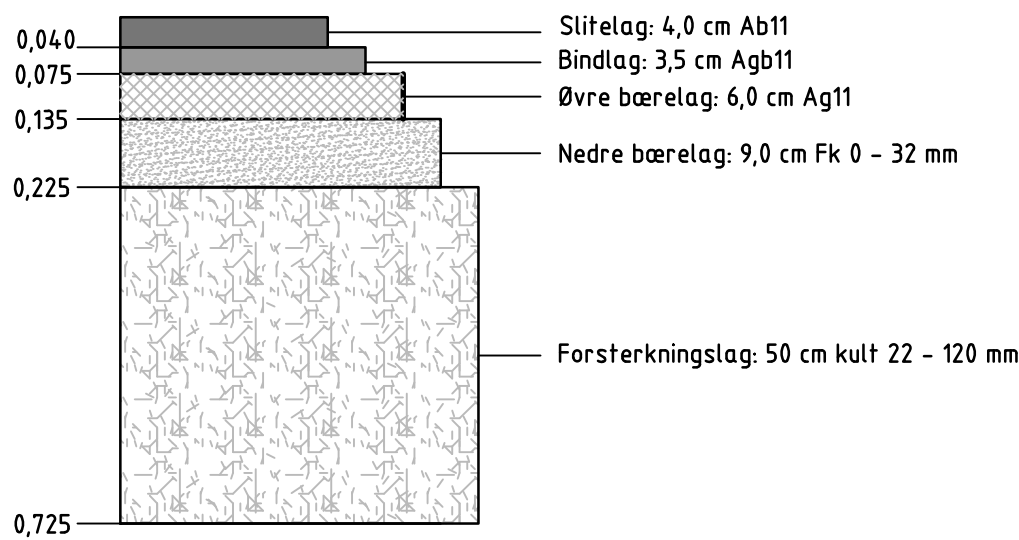

Overbygning gangveger/fortau  
M=1:10

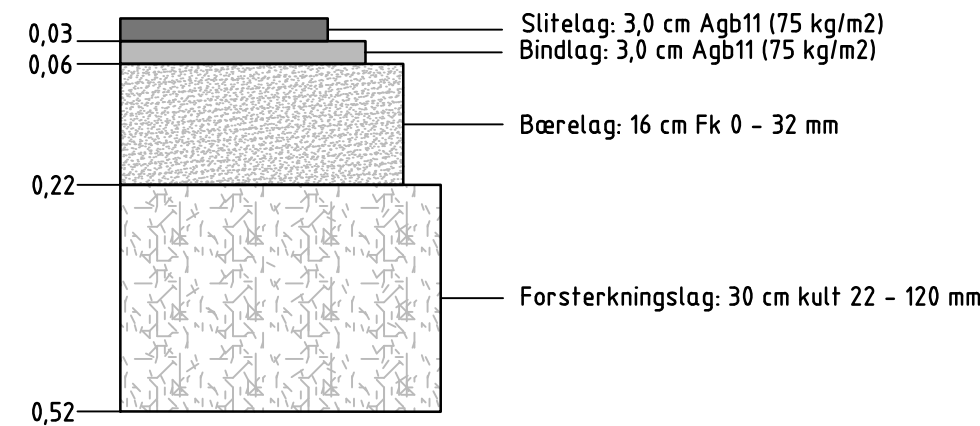

NORMALPROFIL Fv4332 RUNDVEGEN, M=1:50  
VEG15000

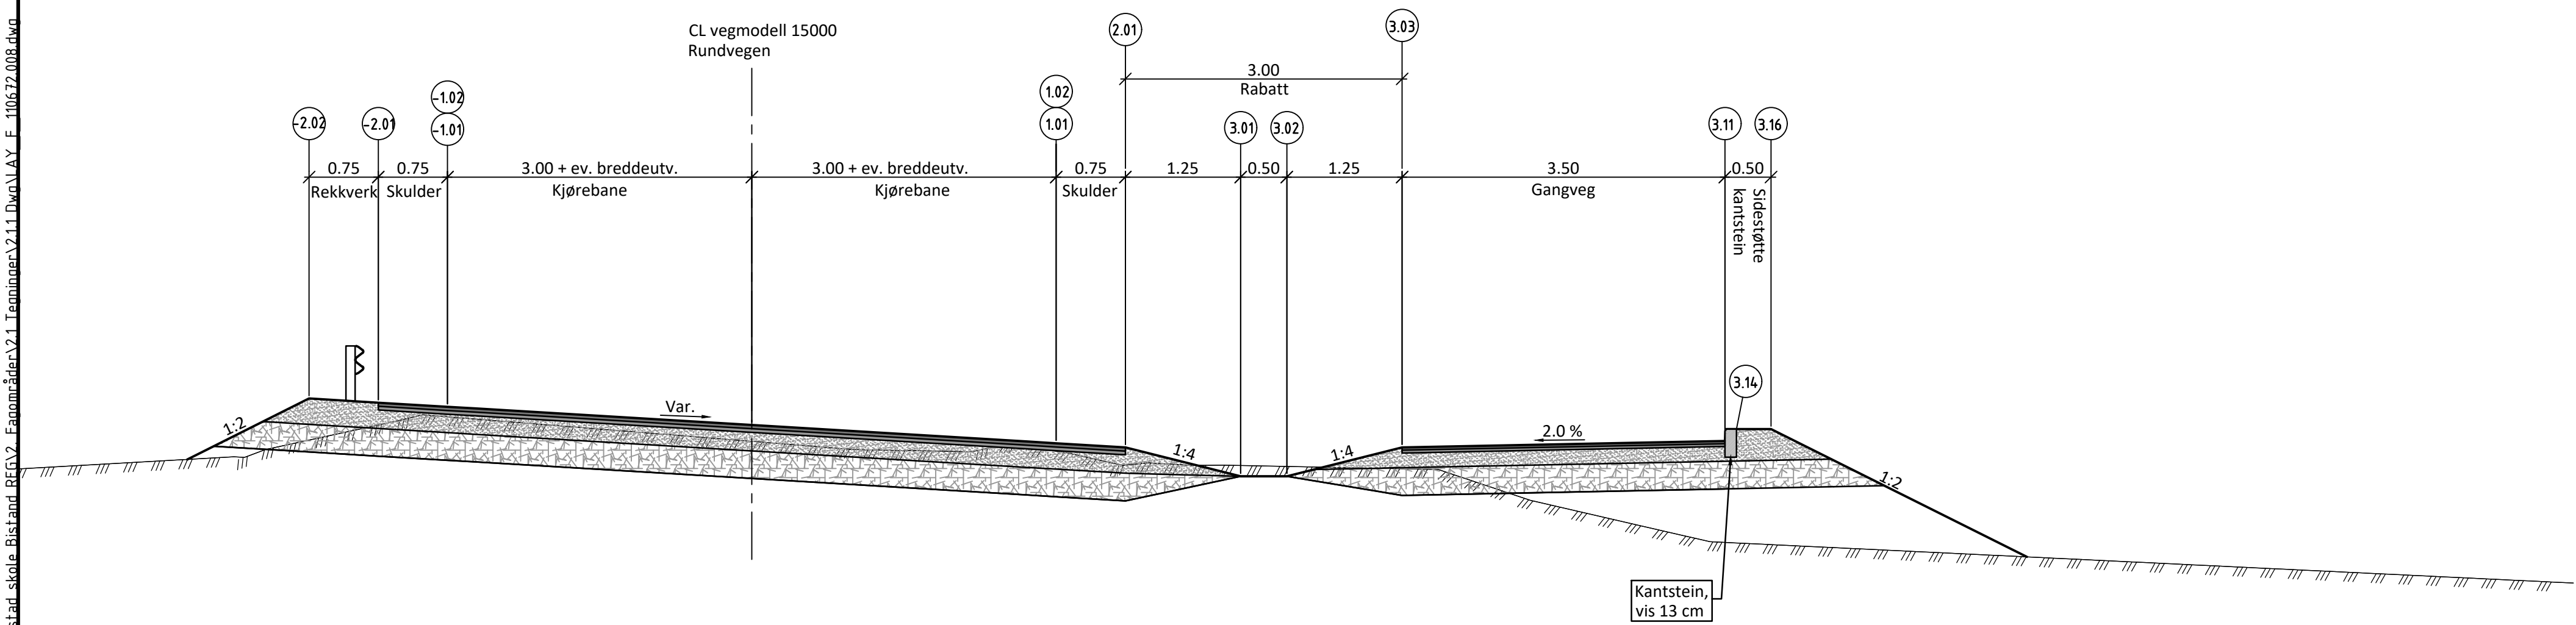


Dimensjoneringsgrunnlag:  
Vegklasse: Hø2  
Fartsgrense: 60 km/t  
ÅDT: 4000 (2023)  
Andel lange kjøretøy: 10 %  
Trafikkgruppe: C



101 -angir flatenr. i vegmodellene

|                                                                                       |                      |   |                                                                            |          |        |
|---------------------------------------------------------------------------------------|----------------------|---|----------------------------------------------------------------------------|----------|--------|
|                                                                                       |                      |   |                                                                            |          |        |
| 1                                                                                     | TIL GODKJENNING      | 26.03.25   | SVEAS                                                                      | MARFH    | SINBO  |
| Rev.                                                                                  | Revideringen gjelder | Dato   | Tegnet                                                                     | Kontroll | Godkj. |
| HÅ KOMMUNE                                                                            |                      | Prosjektnr.<br>110672.008                                                                                   | Fag<br>VEG                                                                 |          |        |
| OMRÅDEREGULERING FOR VIGRESTAD SKULE OG IDRETTSOMRÅDE                                 |                      | Målestokk A1<br>1:50                                                                                        | Tegnet<br>SVEAS                                                            |          |        |
| VEGANLEGG<br>NORMALPROFILER                                                           |                      | Koordinatsystem<br>EUREF89-UTM32N<br>NN2000                                                                 | Kontrollert<br>MARFH                                                       |          |        |
|                                                                                       |                      | Dato<br>07.03.2025                                                                                          | Godkjent<br>SINBO                                                          |          |        |
|  |                      | Head Energy UP AS<br>Org.nr: 925 044 299<br>T: +47 992 04 323<br>E: info@headenergy.no<br>www.headenergy.no | Kontor:<br>Nordåsdaalen 27, N-5235 Rådal<br>Vassbotnen 118, N-4313 Sandnes |          |        |
|                                                                                       |                      | TIL GODKJENNING                                                                                             |                                                                            |          |        |
|                                                                                       |                      | Tegningsnr.<br>F001                                                                                         |                                                                            |          |        |
|                                                                                       |                      | Rev.<br>1                                                                                                   |                                                                            |          |        |

|            |                     |                                       |                 |         |       |                |                 |        |   |                 |         |   |                 |
|------------|---------------------|---------------------------------------|-----------------|---------|-------|----------------|-----------------|--------|---|-----------------|---------|---|-----------------|
| Format: A1 | Filnavn: C:\SPAHead | AS WUP = general\Prosjekt\1106.12.008 | vigrestad skole | Bistand | ReliV | Fagomrader\2.1 | legninger\2.1.1 | Uwg\AY | F | 1106.12.008.dwg | Xref: A | F | 1106.12.008.dwg |
|------------|---------------------|---------------------------------------|-----------------|---------|-------|----------------|-----------------|--------|---|-----------------|---------|---|-----------------|

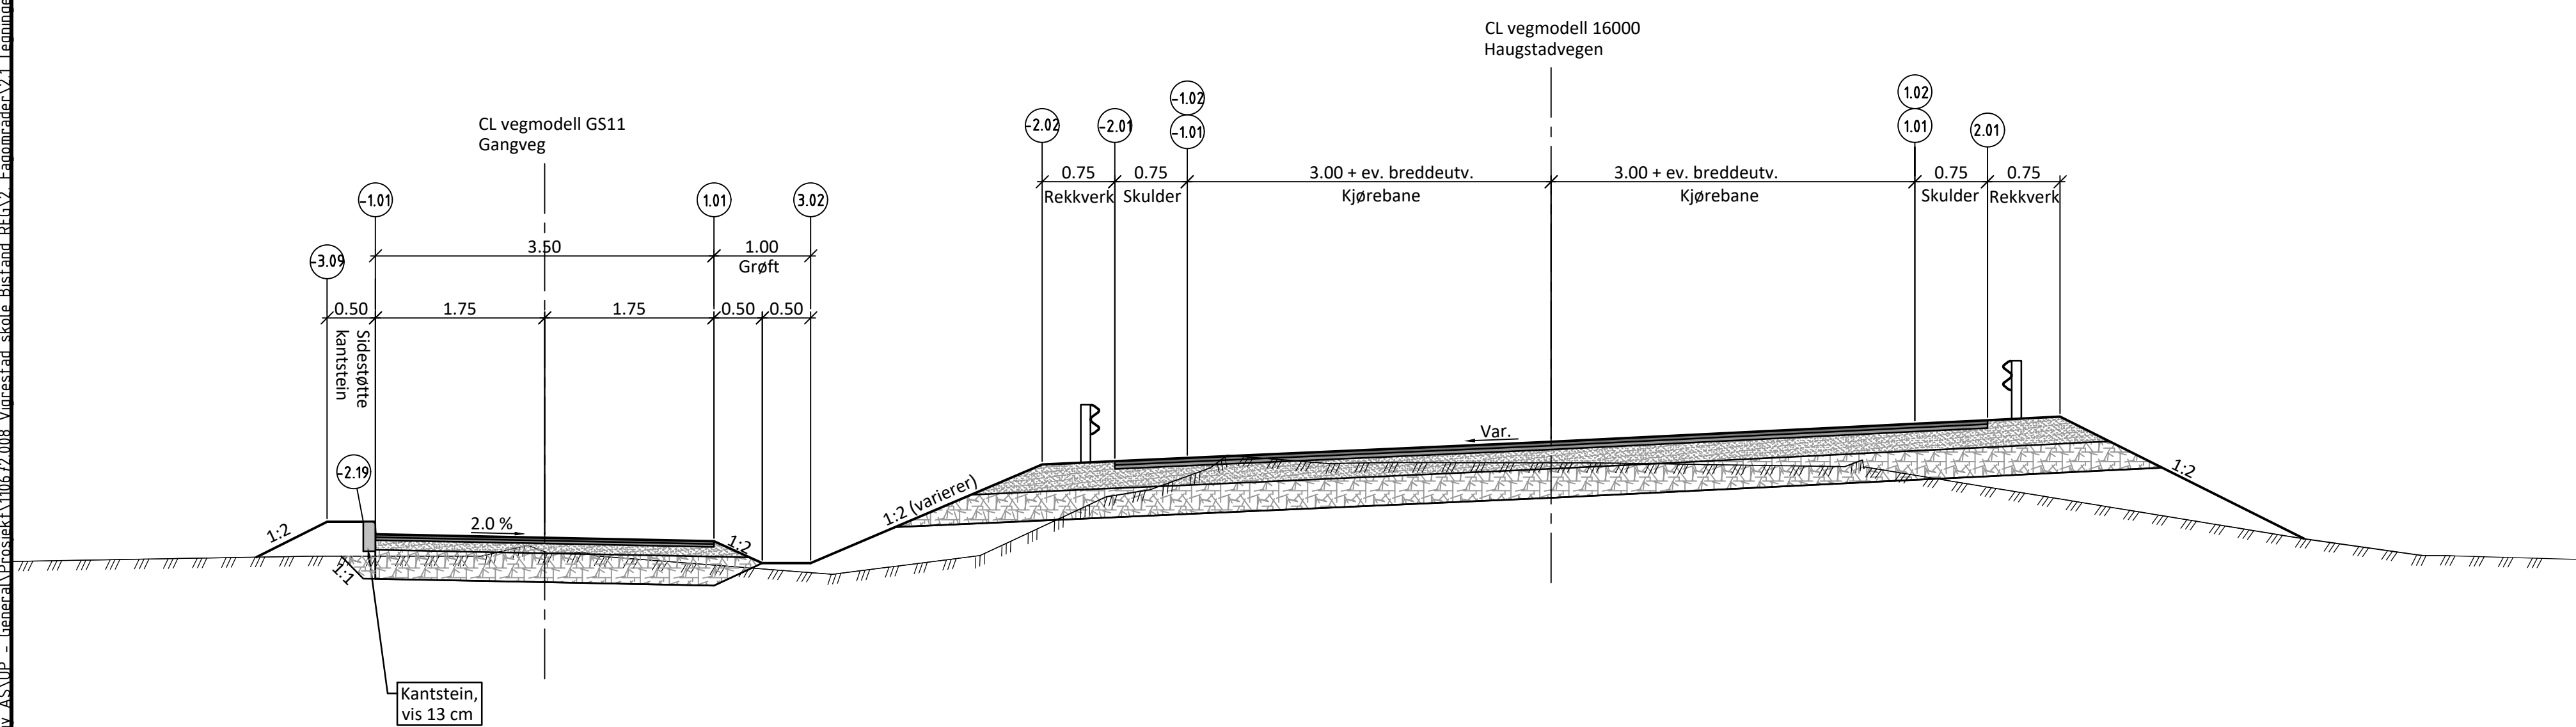

M=1:10

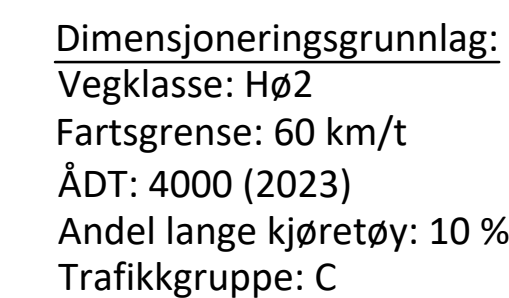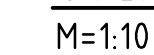

①.01 -angir flatenr. i vegmodellene

Plot: sveas 24.03.2025 07:43