


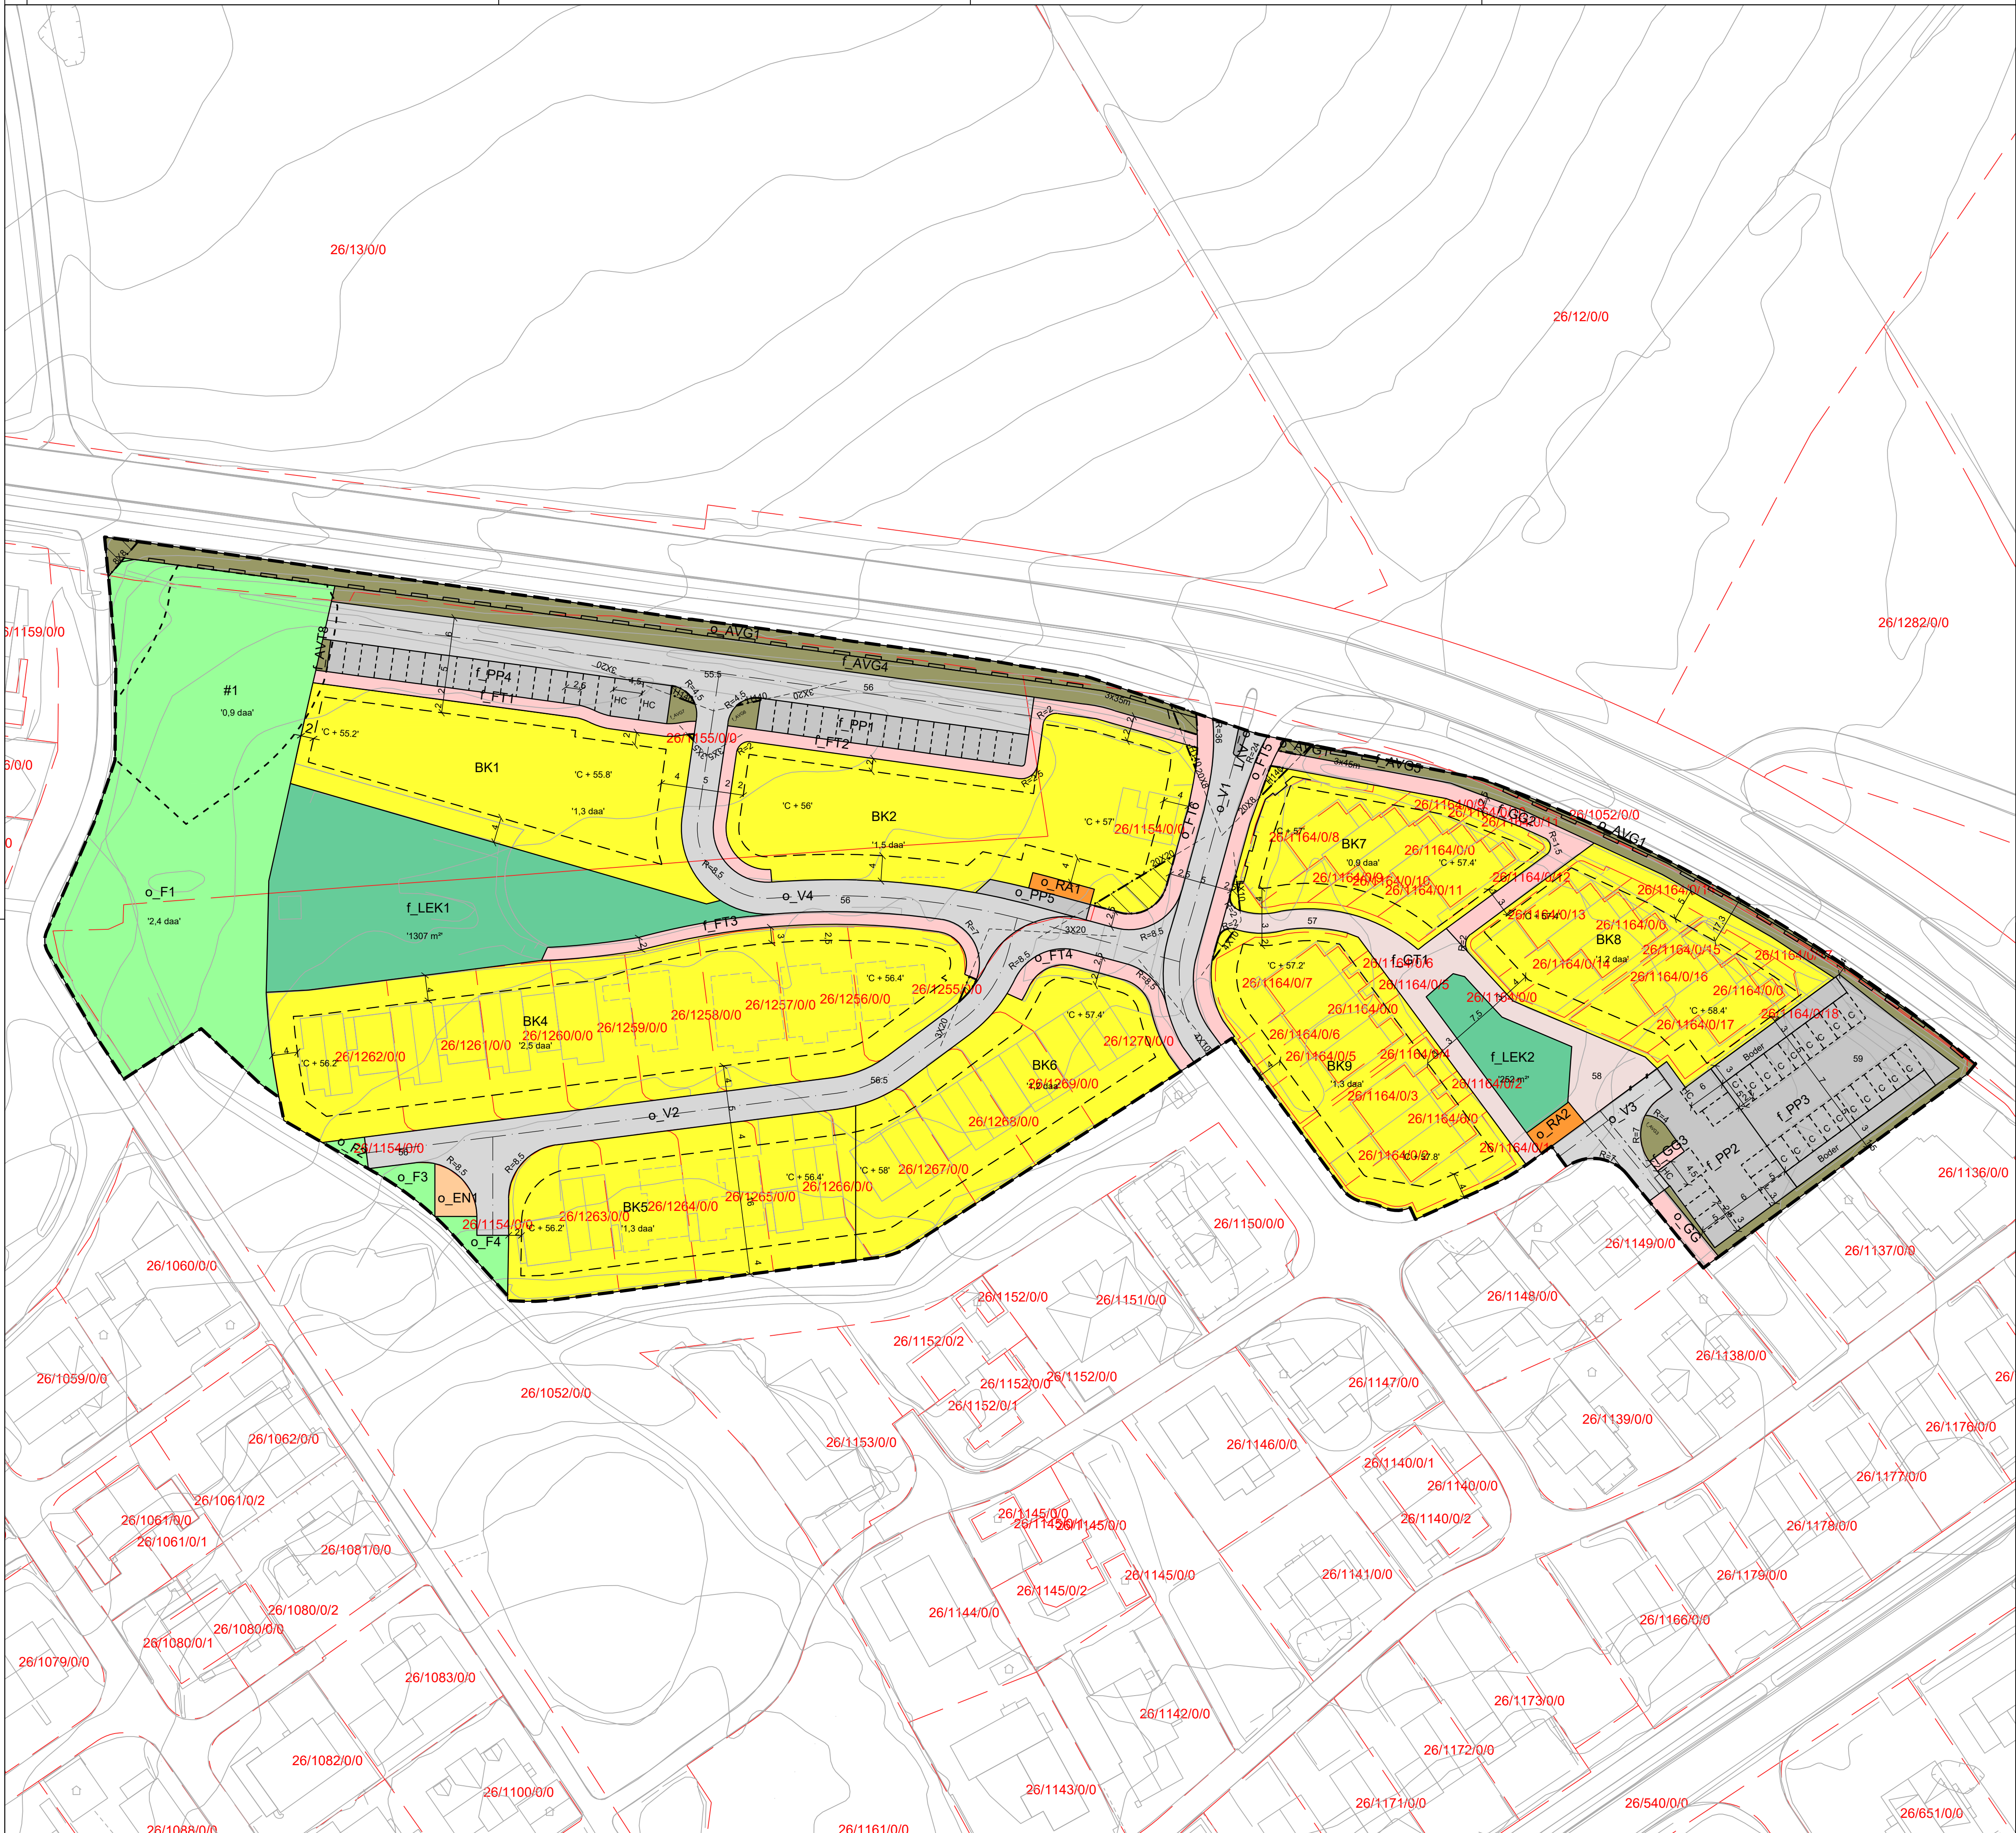

Tegnforklaring

Reguleringsplan PBL 2008

§12-5. Nr. 1 - Bebyggelse og anlegg

- BK8 Boligbebyggelse-konsentrert småhusbebyggelse
- RA1 Renovasjonsanlegg
- LEK2 Lekeplass

§12-5. Nr. 2 - Samferdselsanlegg og teknisk infrastruktur

- V1 Veg
- FT4 Fortau
- GT1 Gatetun
- GG2 Gangveg/gangareal/gågate
- AVT Annen veggrunn - tekniske anlegg
- AVG6 Annen veggrunn - grøntareal
- PP3 Parkering
- PP5 Parkeringsplasser
- EN1 Energinett

§12-5. Nr. 3 - Grønnstruktur

- F4 Friområde

§12-6 - Hensynssoner

- Frisikt

§12-7 - Bestemmelseområder

- Vilkår for bruk av arealer, bygninger og anlegg

Kartopplysninger

Kilde for basiskart: Hå kommune  
Dato for basiskart: 28. januar 2025  
Koordinatsystem: ETRS89-UTM-32N  
Høydegrunnlag: NN2000

Reguleringsendring av:

Hå kommune

Detaljregulering for Rosk felt U og V

Nasjonal arealplanID: 1119\_1036-3

Saksbehandling ifølge plan- og bygningsloven

|                     |                       |                 |                     |
|---------------------|-----------------------|-----------------|---------------------|
| Nabovarsel / høring | Administrativt vedtak | Plankart datert | Bestemmelser datert |
| Januar 2025         | XXXXXX                | 29.01.2025      | XXXXXX              |
|                     |                       | Utarbeidet av   | Saksnr              |
|                     |                       |                 | XXXXXX              |
|                     |                       |                 | Rev. dato           |
|                     |                       |                 | XXXXXX              |

Det bekreftes at plankartet er i samsvar med fullmaktsvedtak

Plansjef

Linjesymbol

- Plangrense
- Formålgrense
- Bestemmelsegrense
- Grense for sikringszone
- Byggegrense
- Planlagt bebyggelse
- Regulert senterlinje
- Frisiktilinje
- Regulert kant kjørebane
- Regulert parkeringsfelt
- Regulert støyskjerm
- Sikringsjerde
- Måle og avstandslinje

Ekvidistanse: 1m  
Kartmålestokk: 1:500  
0 12,5 25m

