


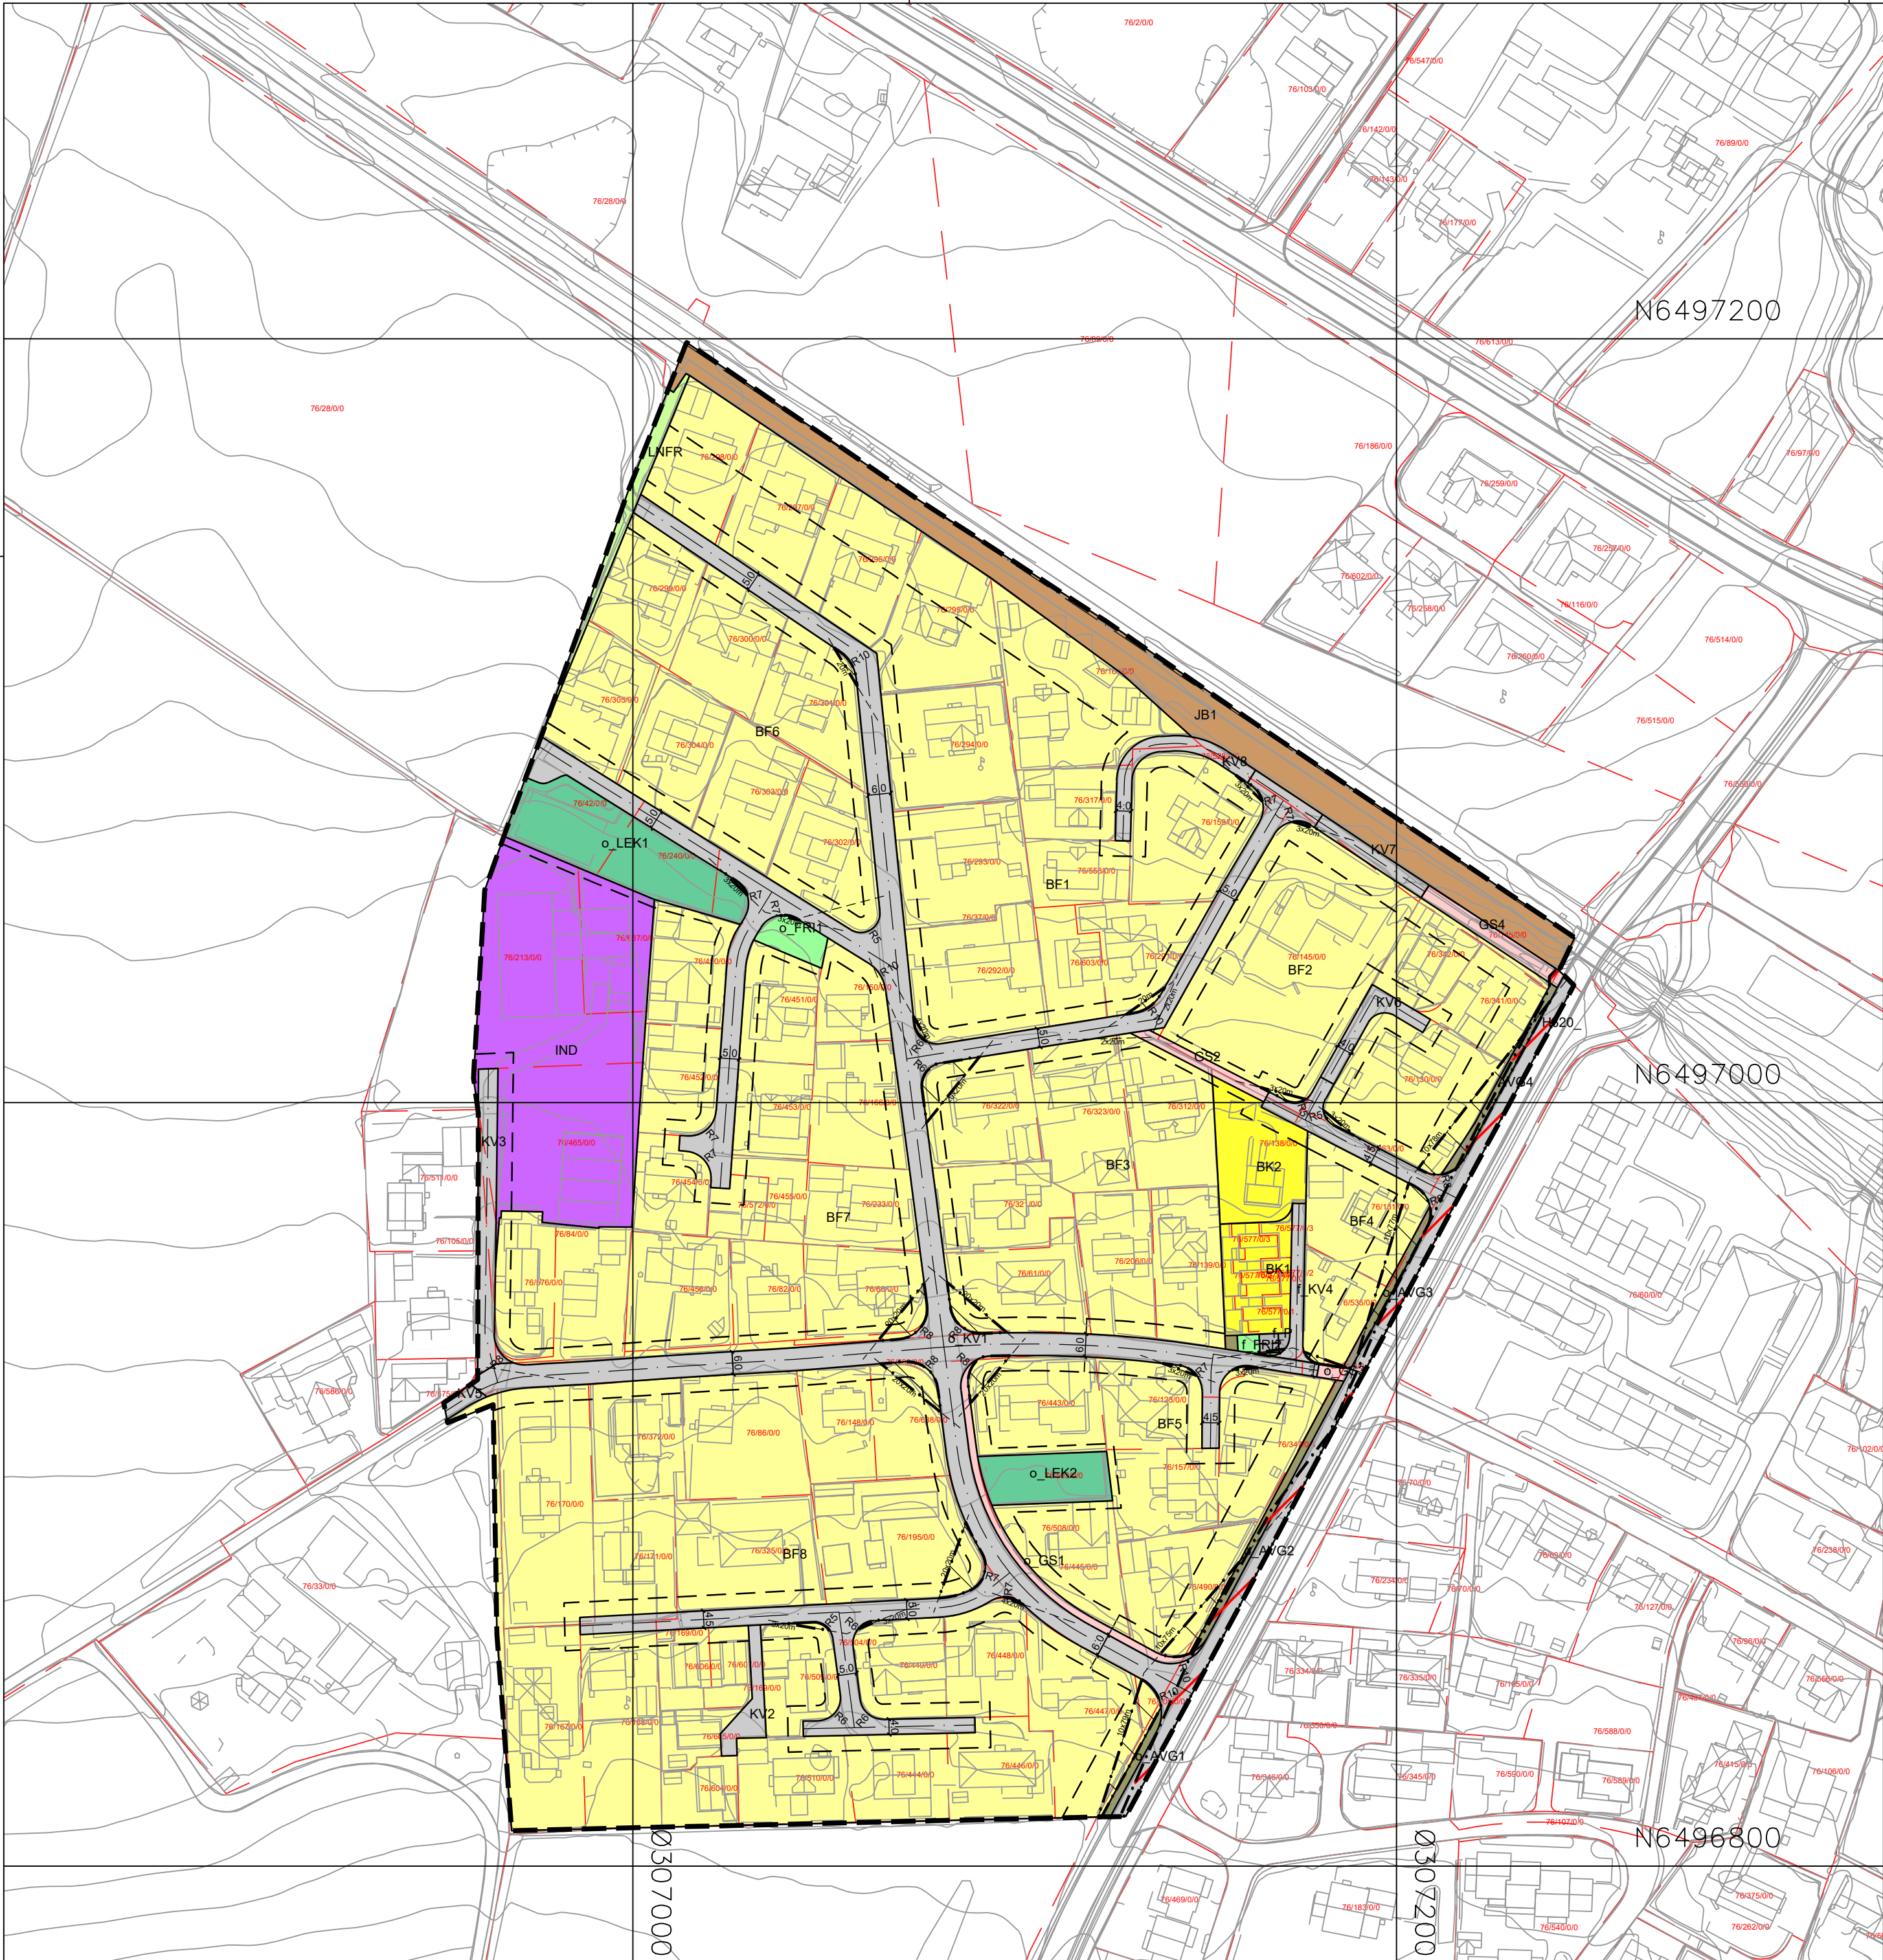

Tegnforklaring

Reguleringsplan PBL 2008

§12-5. Nr. 1 - Bebyggelse og anlegg

- BF Boligbebyggelse, frittliggende småhusbebyggelse
- BK Boligbebyggelse, konsentrert småhusbebyggelse
- IND Industri
- LEK Lekeplass

§12-5. Nr. 2 - Samferdselsanlegg og teknisk infrastruktur

- KV Kjøreveg
- GS Gang- og sykkelveg
- AVG Annen veggrunn, grøntareal
- Jernbane Jernbane
- P Parkering

§12-5. Nr. 3 - Grønnstruktur

- FRI Friområde

§12-5. Nr. 5 - Landbruks-, natur- og friluftsmål samt reindrift

- LNFR LNFR-areal for nødvendige tiltak for landbruk og reindrift og gårdstilknyttet næringsvirksomhet basert på gårdens ressursgrunnlag

§12 - 6 - Hensynssoner

- Frisikt Frisikt
- Flomfare Flomfare

Linjesymbol

- Plangrense
- Formålsgrense
- Grense for sikringssone
- Grense for faresone
- Byggegrense
- Planlagt bebyggelse
- Regulert senterlinje
- Frisiktlinje
- Regulert parkeringsfelt
- Måle og avstandslinje

Kartopplysninger

Kilde for basiskart: ISY GIS
Dato for basiskart: 13.03.2026
Koordinatsystem: ETRS89.UTM-32N
Høydegrunnlag: NN2000

Ekvidistanse: 1m
Kartmålestokk: 1:2000
64.105m



Reguleringsendring av:

Hå kommune

Vigrestad vest

Nasjonal arealplanID: 1119_972



Saksbehandling ifølge plan- og bygningsloven

Nabovarsel / høring	Administrativt vedtak	Plankart datert	Bestemmelser datert	
21.08.2026 -11.09.2026		21.08.2026	21.08.2026	
		Utarbeidet av Hå kommune	Saksnr	26/4210
			Rev. dato	

Det bekreftes at plankartet er i samsvar med fullmaktsvedtak

Ole Vikse
Plansjef