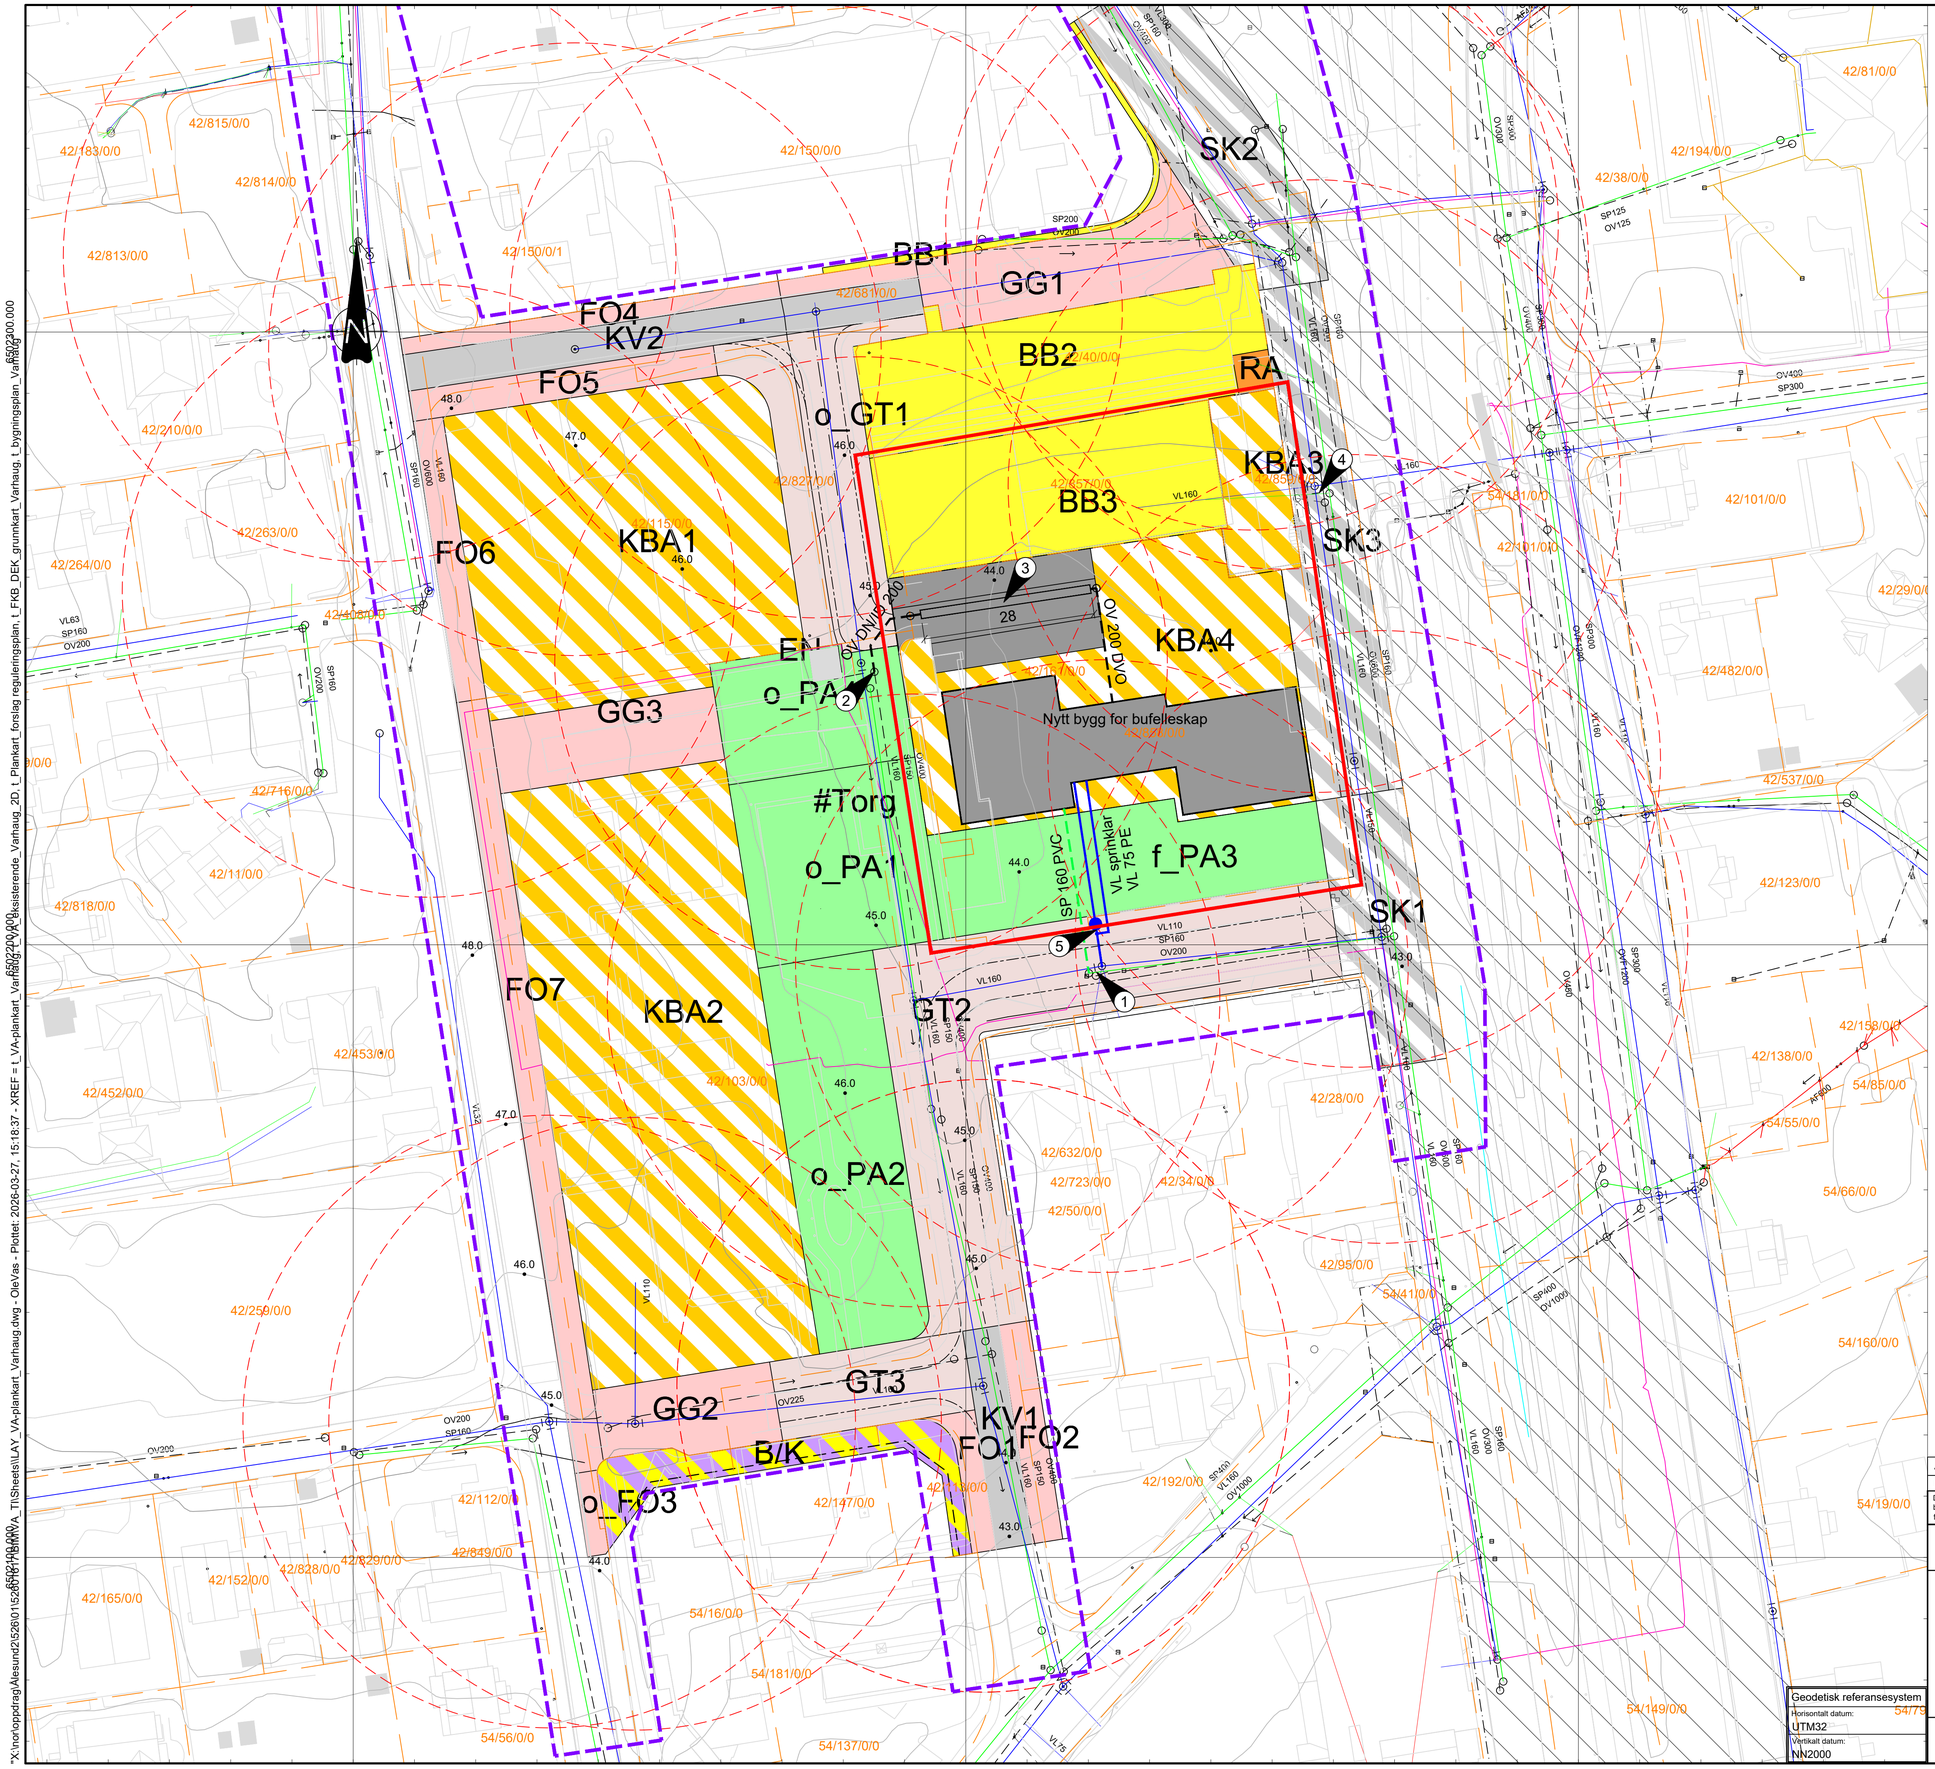

TEGNFORKLARING

	Eksisterende	Planlagt
Vannledning (VL)		
Spillvannsledning (SP)		
Overvannsledning (OV)		
Kum		
Sandfang/grøftesluk (SF)		
Brannkum		
Teiggrenser		
Branndekning (r=50 m)		
Plangrense		
Anlegg for fordrøying		

Merknader i kartet:

1. Forslag til tilknytningspunkt for vann og spillvann.
2. Forslag til tilknytningspunkt for overvann.
3. Forslag til plassering av anlegg for fordrøying. Rørmagasin DN1200.
4. Eksisterende tilknytningspunkt for BB3 og KBA3.
5. Kum med tilbakeslagssikring for tilknytning av sprinklerledning (ved krav om sprinkler). Bakkekran for forbruksvann.

Rød rute viser avgrensen for rapporten

Merknader:

- Eksakt plassering, dimensjoner, materiale på ledninger og kummer må vurderes nærmere i fasen for detaljprosjektering.
- Plandata og byggeplaner er i ei tidlig fase og ikke fastsatt, disse kan endre seg før utføring. VAO-planen må vurderes på ny ved slike endringer.
- Avvik mellom kartgrunnlag og fysiske anlegg kan forekomme
- Sammenkoblingspunkt mellom eksisterende og nytt anlegg bør kontrolleres.
- Anlegg som ikke er kartlagt må tilkobles nytt anlegg fortløpende

Rev.	Dato	Beskrivelse	Utarbeidet	Fagkontroll	Godkjent
J01	2026-03-27	For bruk	OleVas	ToLRe	OleVas

Dette dokumentet er utarbeidet av Norconsult som del av det oppdraget som fremgår nedenfor. Opphavsretten tilhører Norconsult. Dokumentet må bare benyttes til det formål som oppdragsavtalen beskriver, og må ikke kopieres eller gjøres tilgjengelig på annen måte eller i større utstrekning enn formålet tilsier.

Hå kommune

Målestokk (gjelder A1): 1:500

Detaljregulering fo Varhaug sentrum delfelt 1A, 1B og 1C VAO-rammeplan

Geodetisk referansesystem
Horisontalt datum: UTM32
Vertikalt datum: NN2000

Norconsult

Oppdragsnummer	Tegningsnummer	Revisjon
52601617	GH002	J01

"X:\nor\oppdrag\Ålesund2\526\01\52601617\BIM\VA_TI\Sheets\LAY_VA-plankart_Varhaug.dwg - OleVas - Plottet: 2026-03-27, 15:18:37 - XREF = t_VA-plankart_Varhaug, t_VA_eksisterende_Varhaug_2D, t_Plankart_forslag reguleringsplan, t_FKB_DEK_grunnkart_Varhaug, t_bygningsplan_Varhaug