


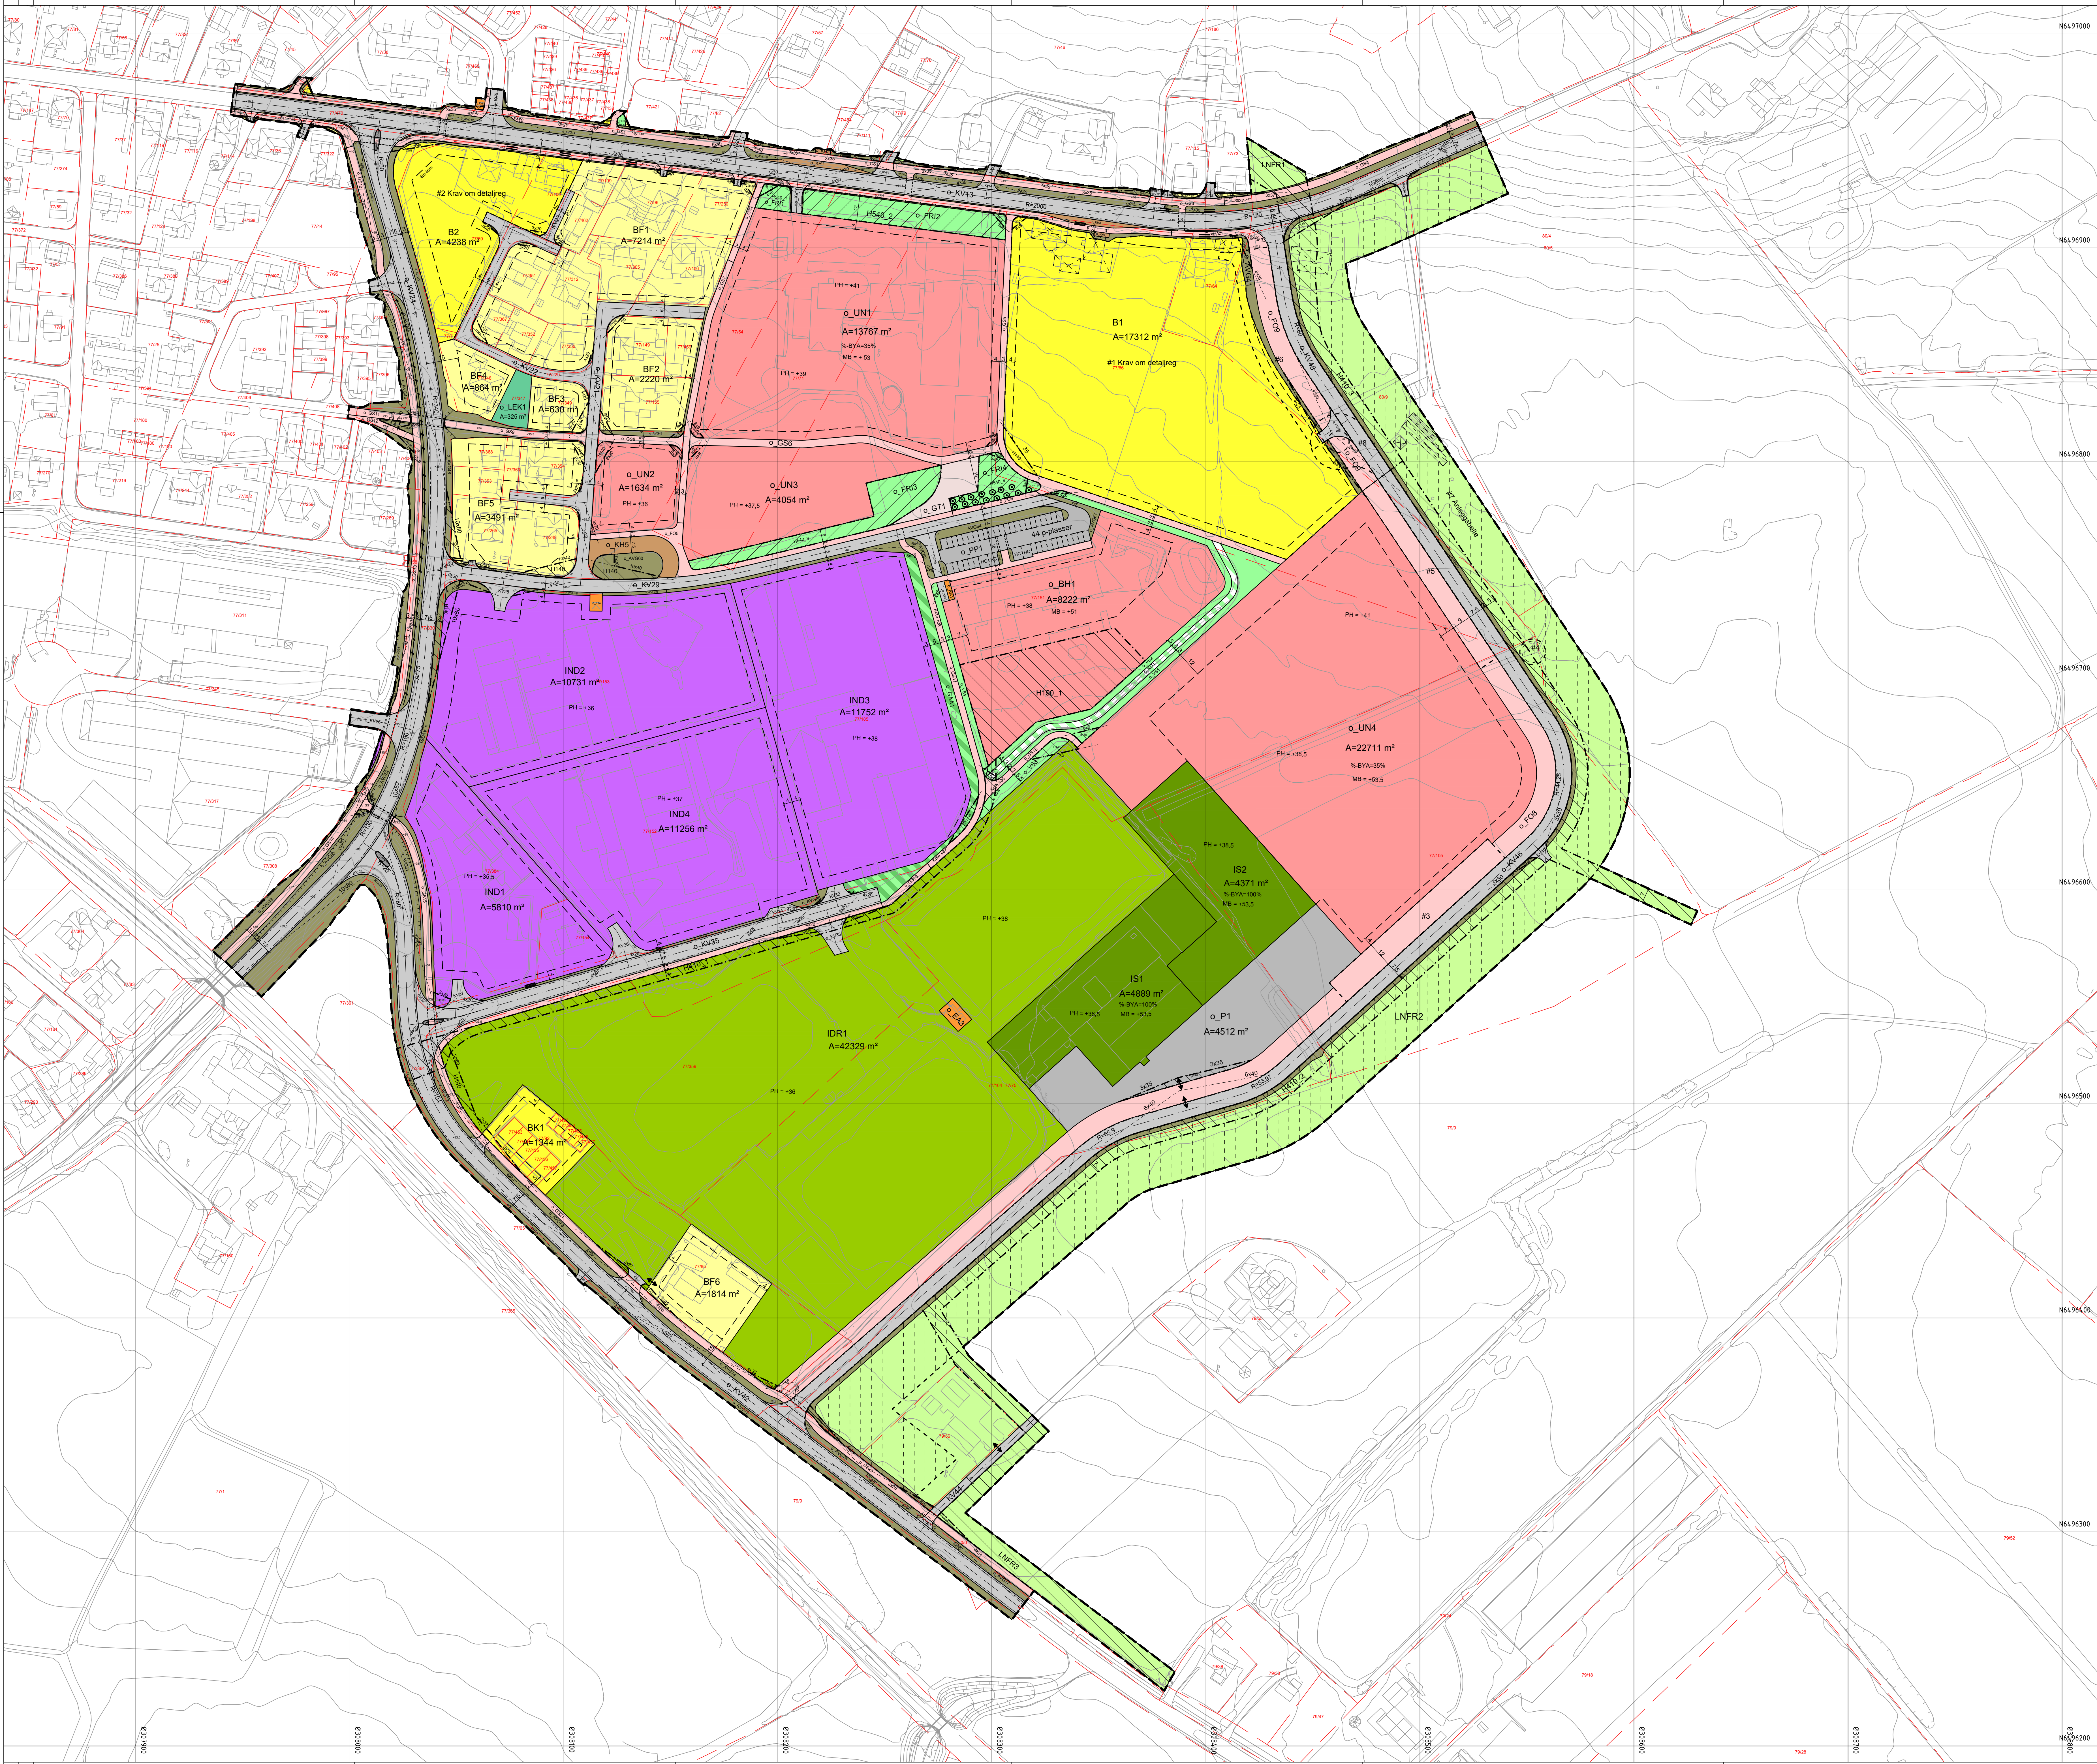

Tegnforklaring

Alternativ 1B

Reguleringsplan PBL 2008

§12-5. Nr. 1 - Bebyggelse og anlegg

B

Boligbebyggelse

BF

Boligbebyggelse, fritliggende småhus

BK

Boligbebyggelse, konsentrerte småhus

BH

Barnehage

UN

Undervisning

IND

Industri

IDR

Idrettsanlegg

IS

Idrettsstadion

EA

Energianlegg

RA

Renovasjonsanlegg

LEK

Lekeplass

§12-5. Nr. 2 - Samferdselsanlegg og teknisk infrastruktur

KV

Kjørveg

FO

Fortau

GT

Gatetun

GS

Gang- og sykkelveg

AVT

Annen veggrunn, teknisk anlegg

AVG

Annen veggrunn - grøntareal

KH

Kollektivholdeplass

P

Parkering

PP

Parkeringsplasser

§12-5. Nr. 3 - Grønnstruktur

FRI

Frimerde

VS

Vegvegetasjonsskjerm

KG

Grønnstruktur kombinert i samsvar med angitte bestemmelser

GAA

Grønnstruktur kombinert med andre angitte hovedformål

§12-5. Nr. 5 - Landbruks-, natur- og friluftsmål samt reindrift

LNFR

LNFR areal for nødvendige tiltak for landbruk og reindrift og gjerdetiltak i næringsvirksomhet basert på gårdens ressursgrunnlag

§12-6 - Hensynssoner

N140

Friskt

N190

Andre sikringssoner

N410

Krav vedrørende infrastruktur

H540

Hensyn grønnstruktur

§12-7 - Bestemmelseområder

#1

Av- og påstigningskomme

#5

Flytting gjødseluttak

#6

Busslomme

#8

Midlertidig adkomstveg

#9

Midlertidig snulomme

#1

#2

Krav om detaljregulering

#7

Midlertidig bygge- og anleggsmåte

Linjesymbol

Piangrense

Formålgrense

Bestemmelsegrense

Midlertidig bygge- og anleggsgrense

Grense for sikringssoner

Grense for infrastruktursoner

Grense for angitt hensynssone

Byggegrense

Bebyggelse som forutsettes fjernet

Regulert senterlinje

Fraktilinje

Regulert kant kjørebane

Regulert kjørefelt

Regulert parkeringsfelt

Regulert fotgjengerefelt

Regulert støttemur

Sivingsgjerde

Tunnel

Måle og avstandslinje

Punktsymboler

||

Stenging av avkjørsel

+

Avkjørsel - både inn og utkjøring

+

Tunnelpåkjøring

+

Regulert nytt tre

Kartopplysninger

Kilde for basiskart: 01.07.2025

Ekvivalens: 1m

Dato for basiskart: ISY WinMap

Kartmålestokk: 1:1000

Koordinatsystem: ETRS89-UTM-32N

Høydegrunnlag: NN2000

Områderegulering

Områderegulering for Vigrestad skule og idrettsområde

Med tilhørende reguleringsbestemmelser

Arealplan-ID: 1119_20201

Fordagsstiller: Hå kommune

SAKSBEHANDLING ETTER PLAN- OG BYGNINGSLOVEN

SAKS-NR

DATO

SIGN

Dato

Revisjon

Dato

Revisjon

Dato

Revisjon

Ny 2. gangs behandling

Offentlig ettersyn fra til

2. gangs behandling

Offentlig ettersyn fra 23.09.2025 til 14.11.2025

1. gangs behandling i Utvalg for samfunn

Kommisjonen av vognut av planarbeid

Oppstartsmøte

PLANEN ER UTARBEIDET AV: [A] Hå kommune

Plunkkonsult: Sandra Bernhoft

TEGNENR. DATO SIGN

1 05.06.2025 S.B.

Det bekreftes at planen er i samsvar med kommunestyrets vedtak av: [A] Hå kommune

Plunkkonsult: Sandra Bernhoft

TEGNENR. DATO SIGN

1 05.06.2025 S.B.